



 


Legenda


- rilievo topografico
- carta tecnica regionale
- progetto stradale (opere di urbanizzazione - intervento a carattere pubblico)
- progetto architettonico (intervento a carattere privato)
- progetto opere di urbanizzazione in area da asservimento all'uso pubblico (intervento a carattere pubblico)
- perimetro delle opere di urbanizzazione (intervento a carattere pubblico)
- perimetro delle opere in asservimento all'uso pubblico (intervento a carattere pubblico):
Sistema del verde pubblico mediante giardino pensile
copre a verde, impianto continuo di contenimento delle acque, pavimentazione pedonale fino allo stato di impermeabilizzazione (esclusa)
Parcheggio pubblico in copertura
vegetazione orizzontale e verticale, illuminazione pubblica, predisposizione per le colonnine di ricarica elettrica, pergola di copertura dei parcheggi, opere a verde, irrigazione
- senso unico esistente
- senso unico di progetto
- albero da rimuovere con numerazione progressiva
- sezioni trasversali stradali (rit. Tar. "Sezioni trasversali stradali")

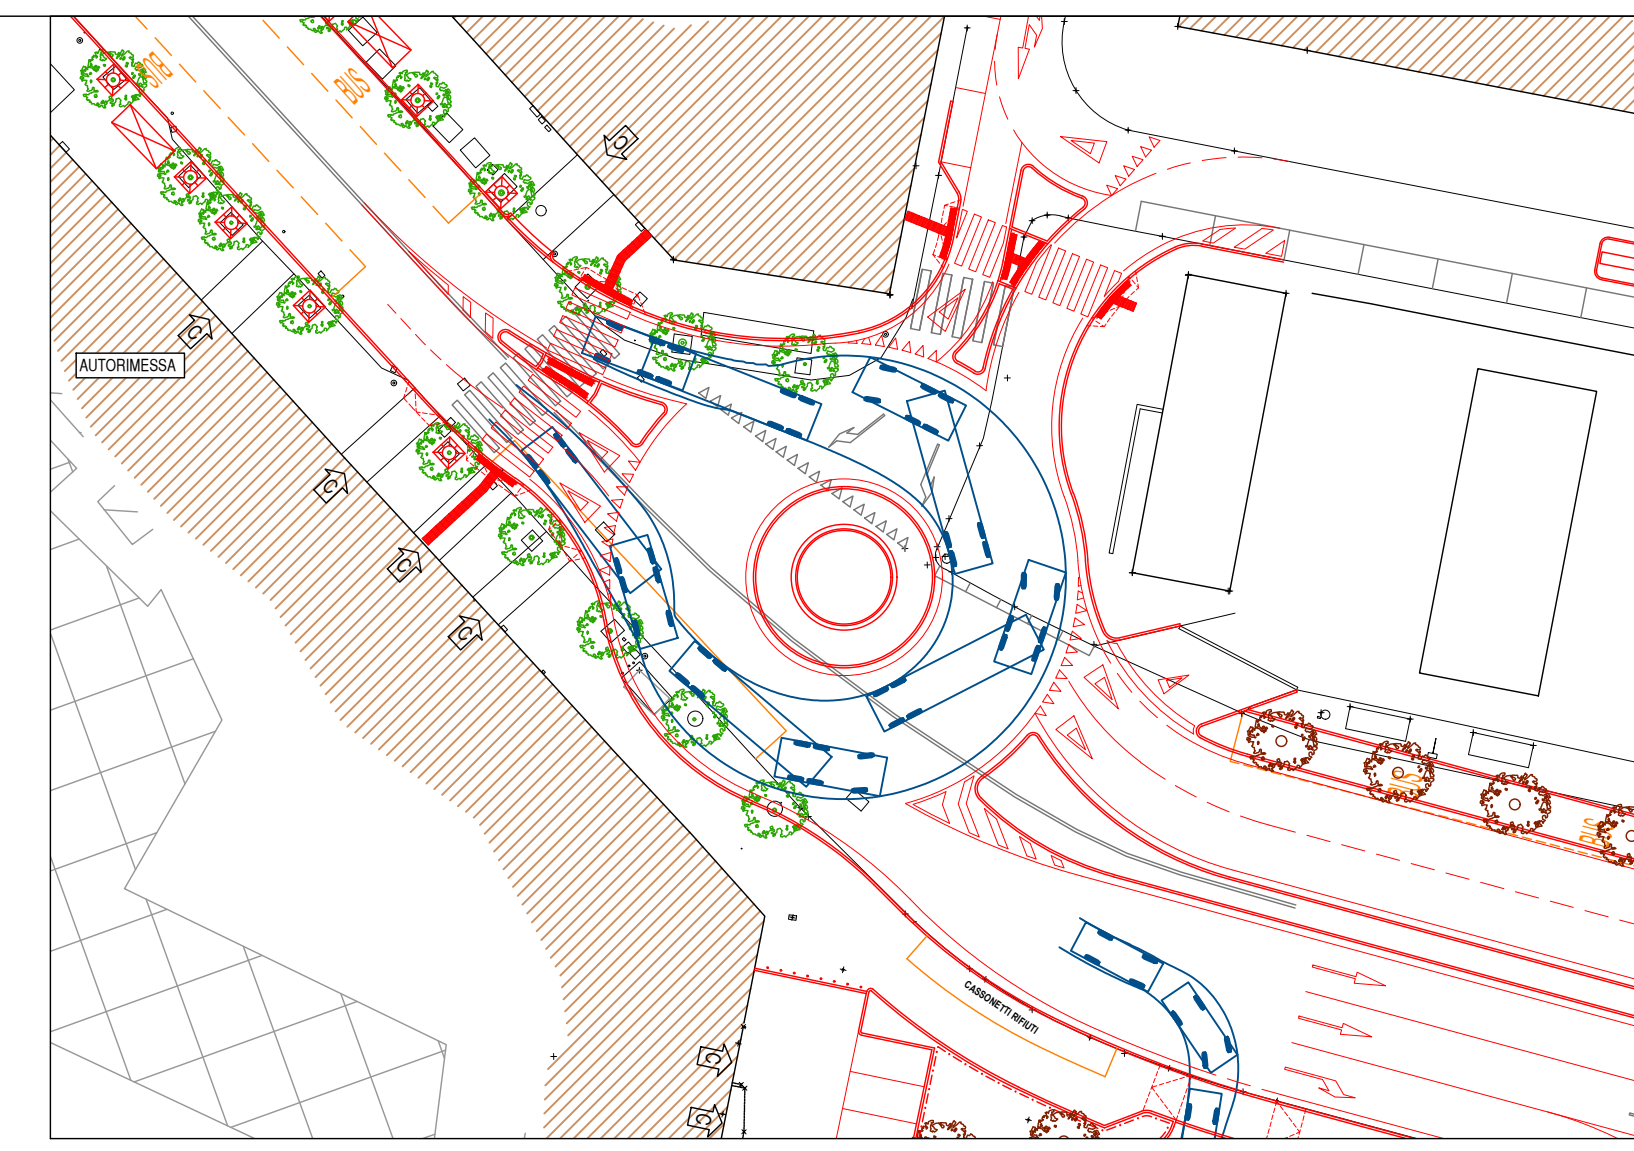


Piazza dei Foraggi - inversione di marcia in rotatoria di un autoarticolato lungo 16 m

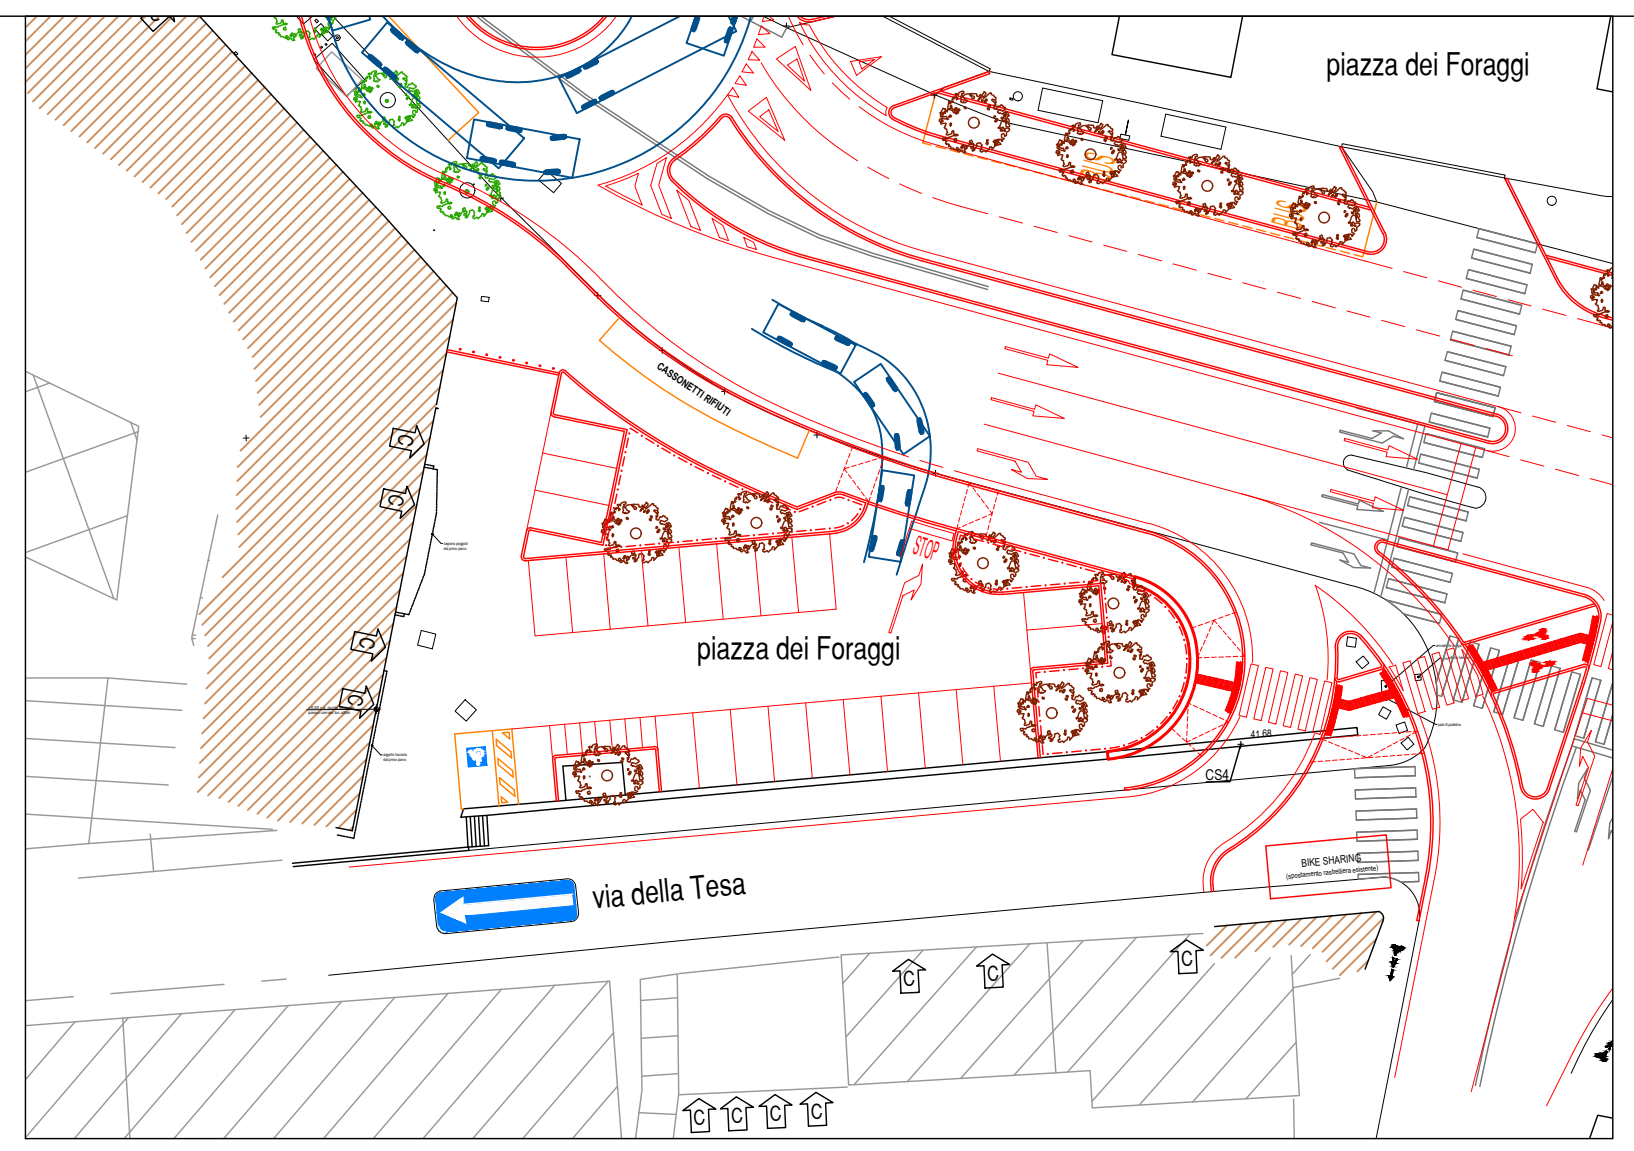


Piazza dei Foraggi - manovra di ingresso di un'autovettura nel parcheggio

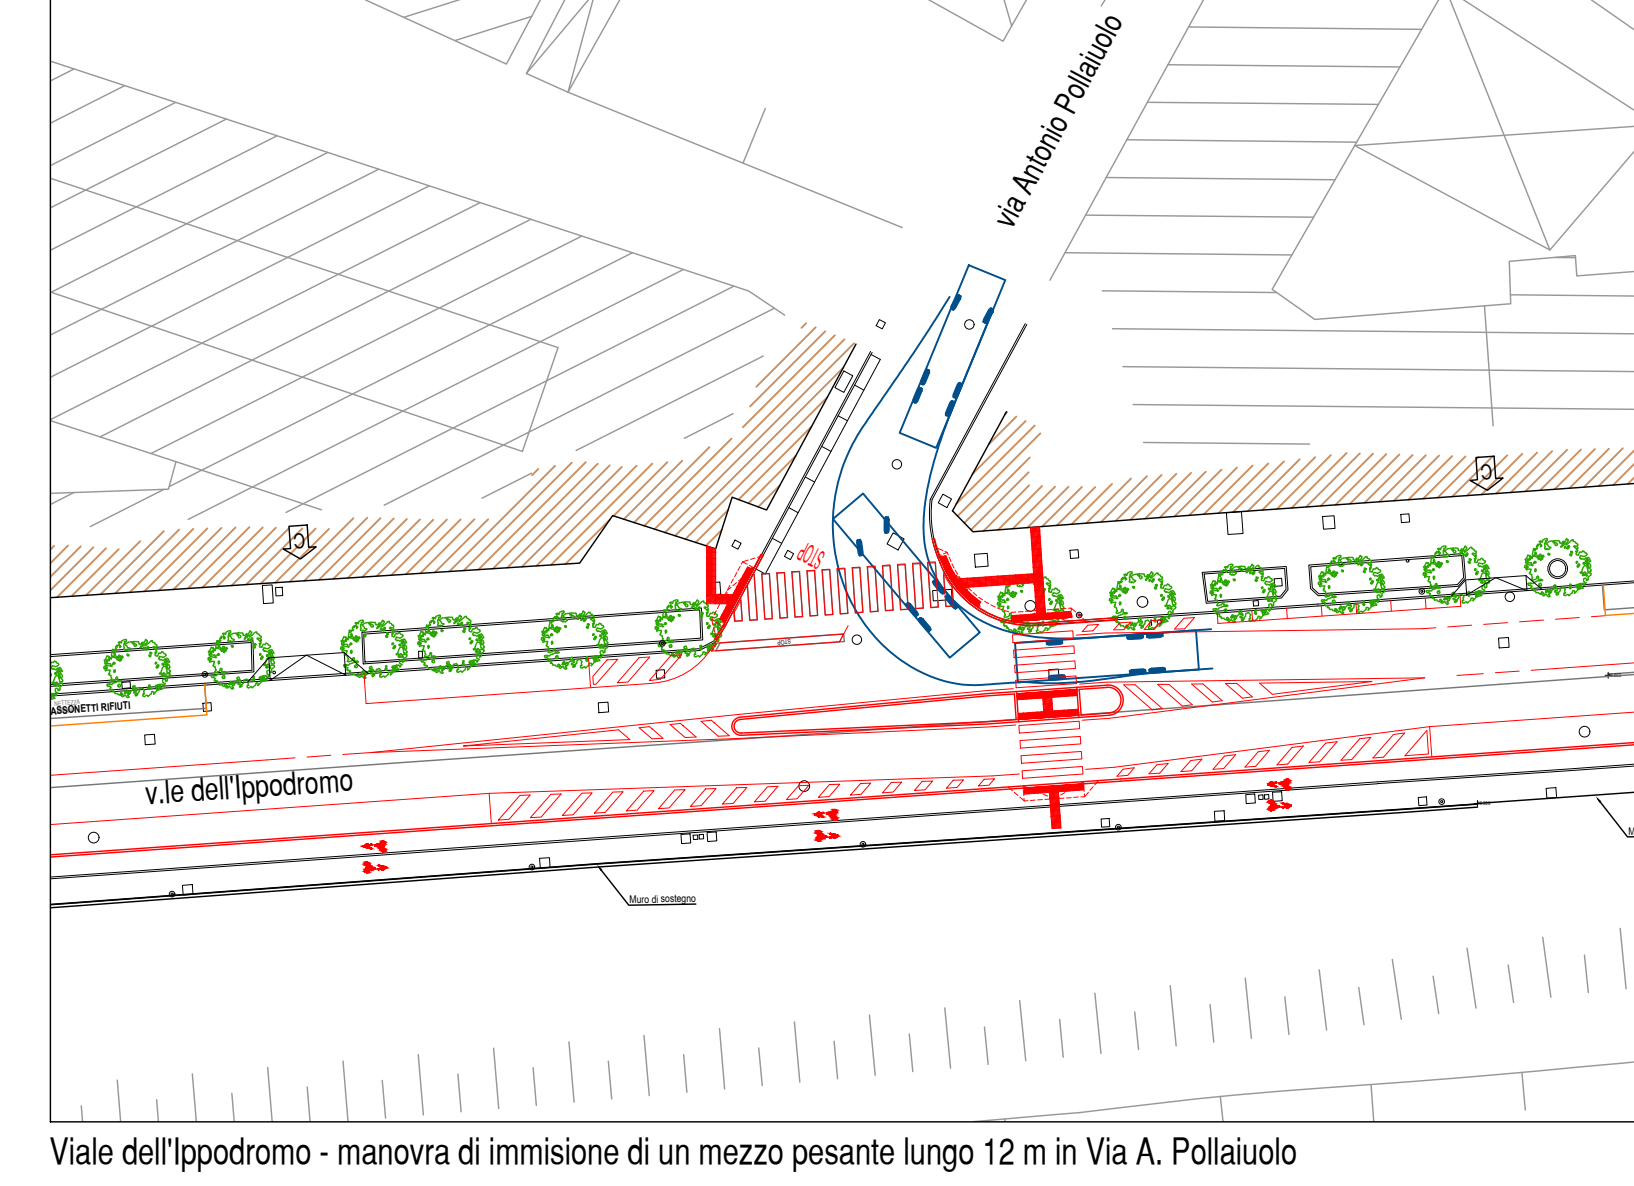

Viale dell'Ippodromo - manovra di immissione di un mezzo pesante lungo 12 m in Via A. Pollaiuolo

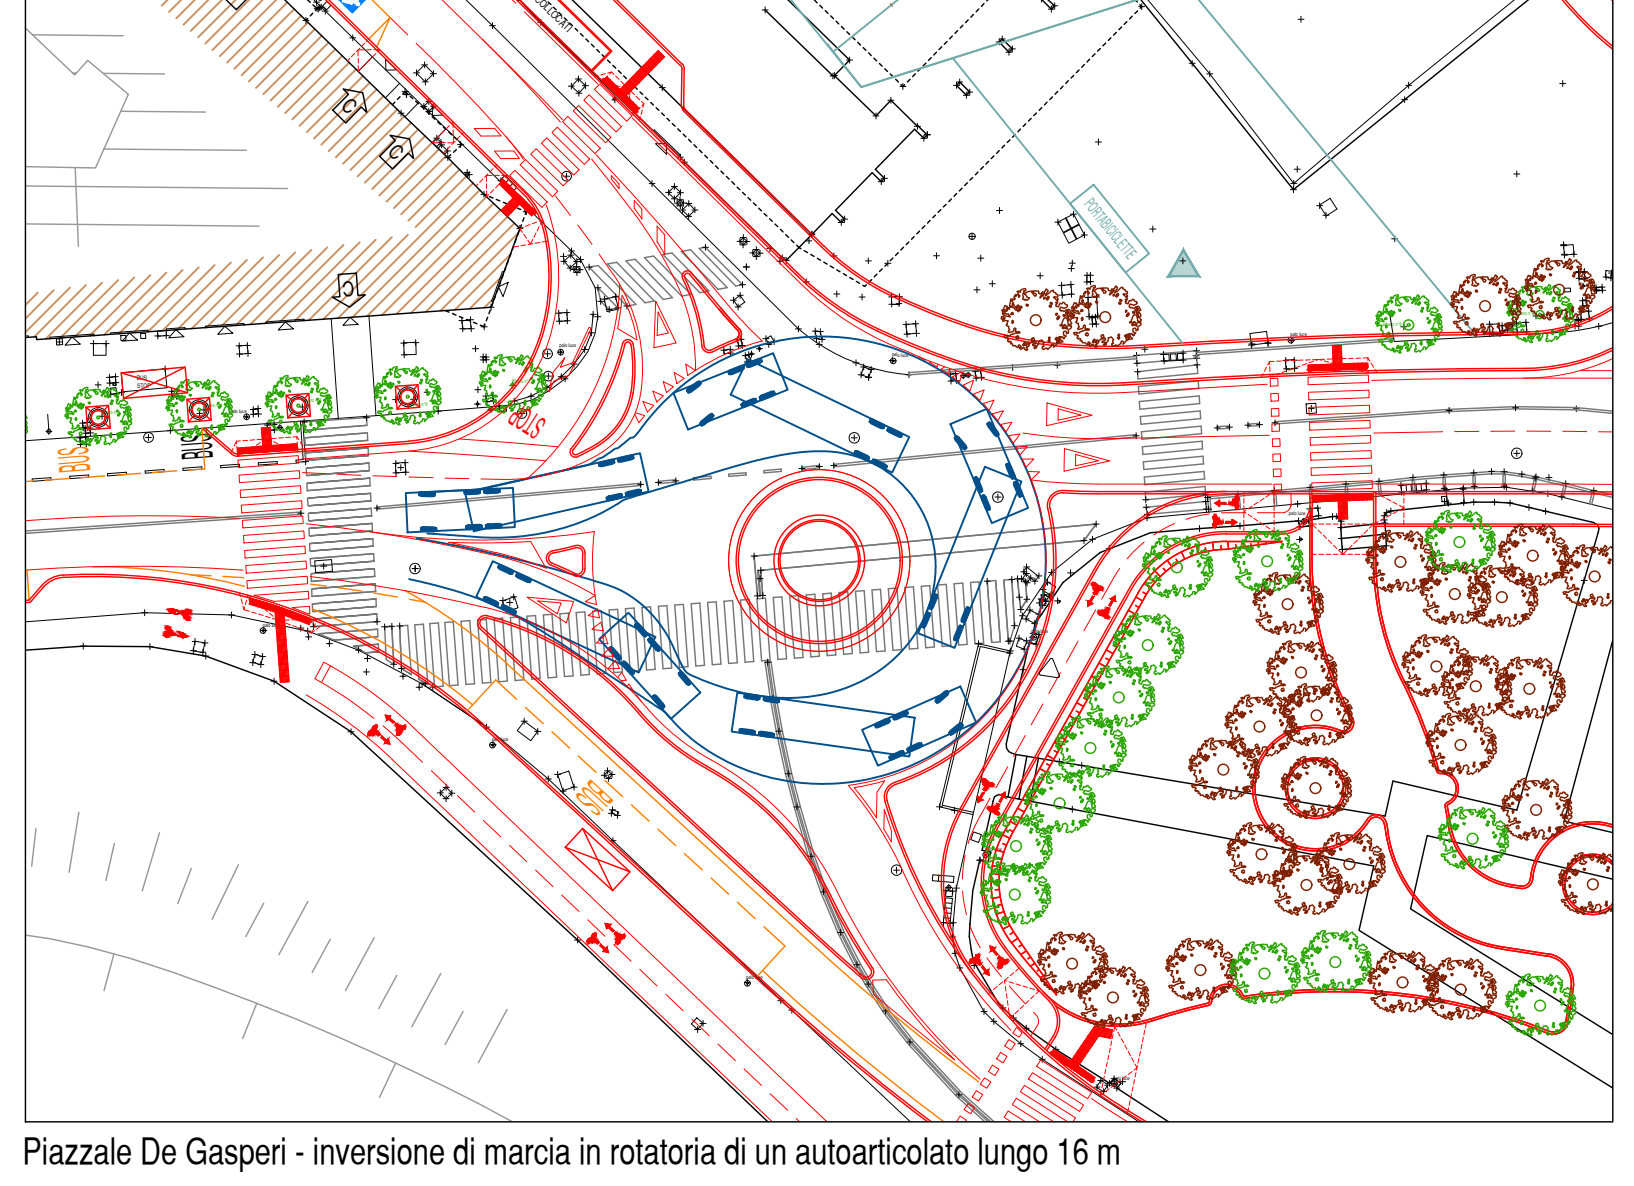

Piazzale De Gasperi - inversione di marcia in rotatoria di un autoarticolato lungo 16 m

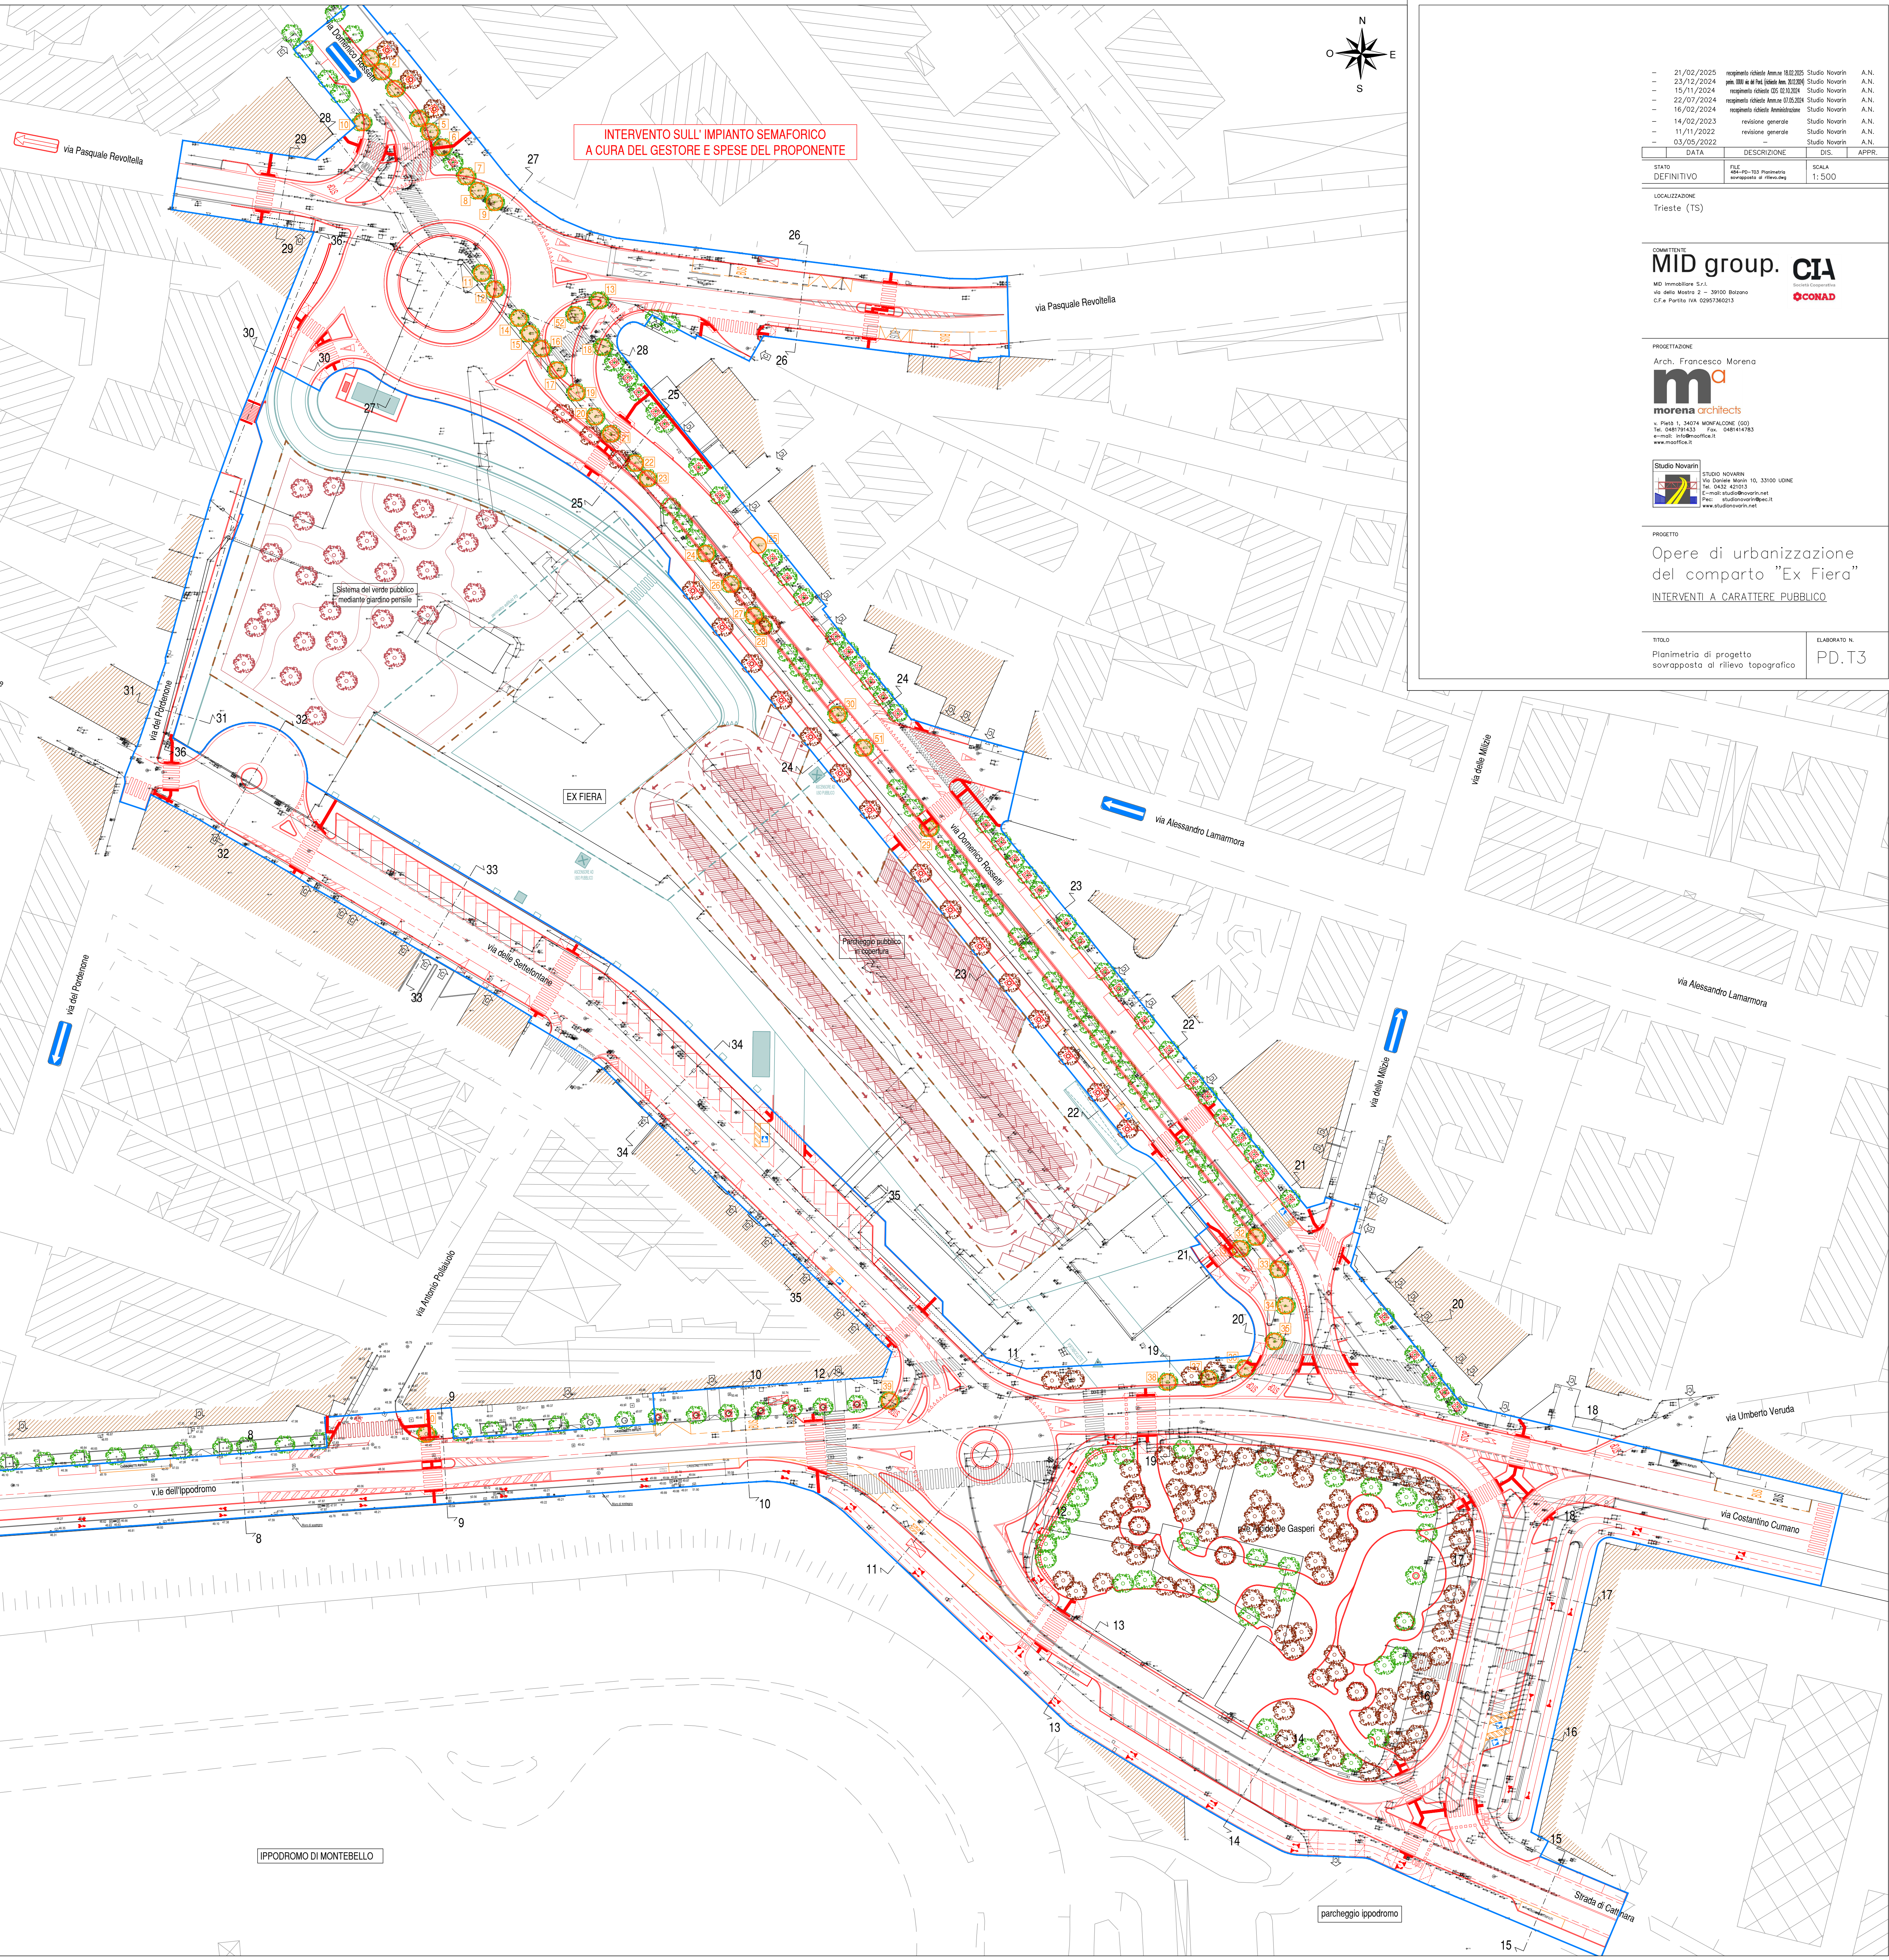

—	14/02/2023	revisione generale	Studio Novati	A.N.
—	11/11/2022	revisione generale	Studio Novati	A.N.
DATA	DESCRIZIONE	DISEGNO	APPROVAZIONE	
STATO	DEFINITIVO	SCALE	1:500	
LOCALIZZAZIONE	Trieste (TS)			

PROGETTATO:
MID group. CIA
Arch. Francesco Moreno

PROGETTATO:
morena architects
Arch. Francesco Moreno

PROGETTO:
Opere di urbanizzazione
del comparto "Ex Fiera"
INTERVENTI A CARATTERE PUBBLICO

TITOLO:
Planimetria di progetto
sovrapposto al rilievo topografico

ELABORATO N.
PD.T3