

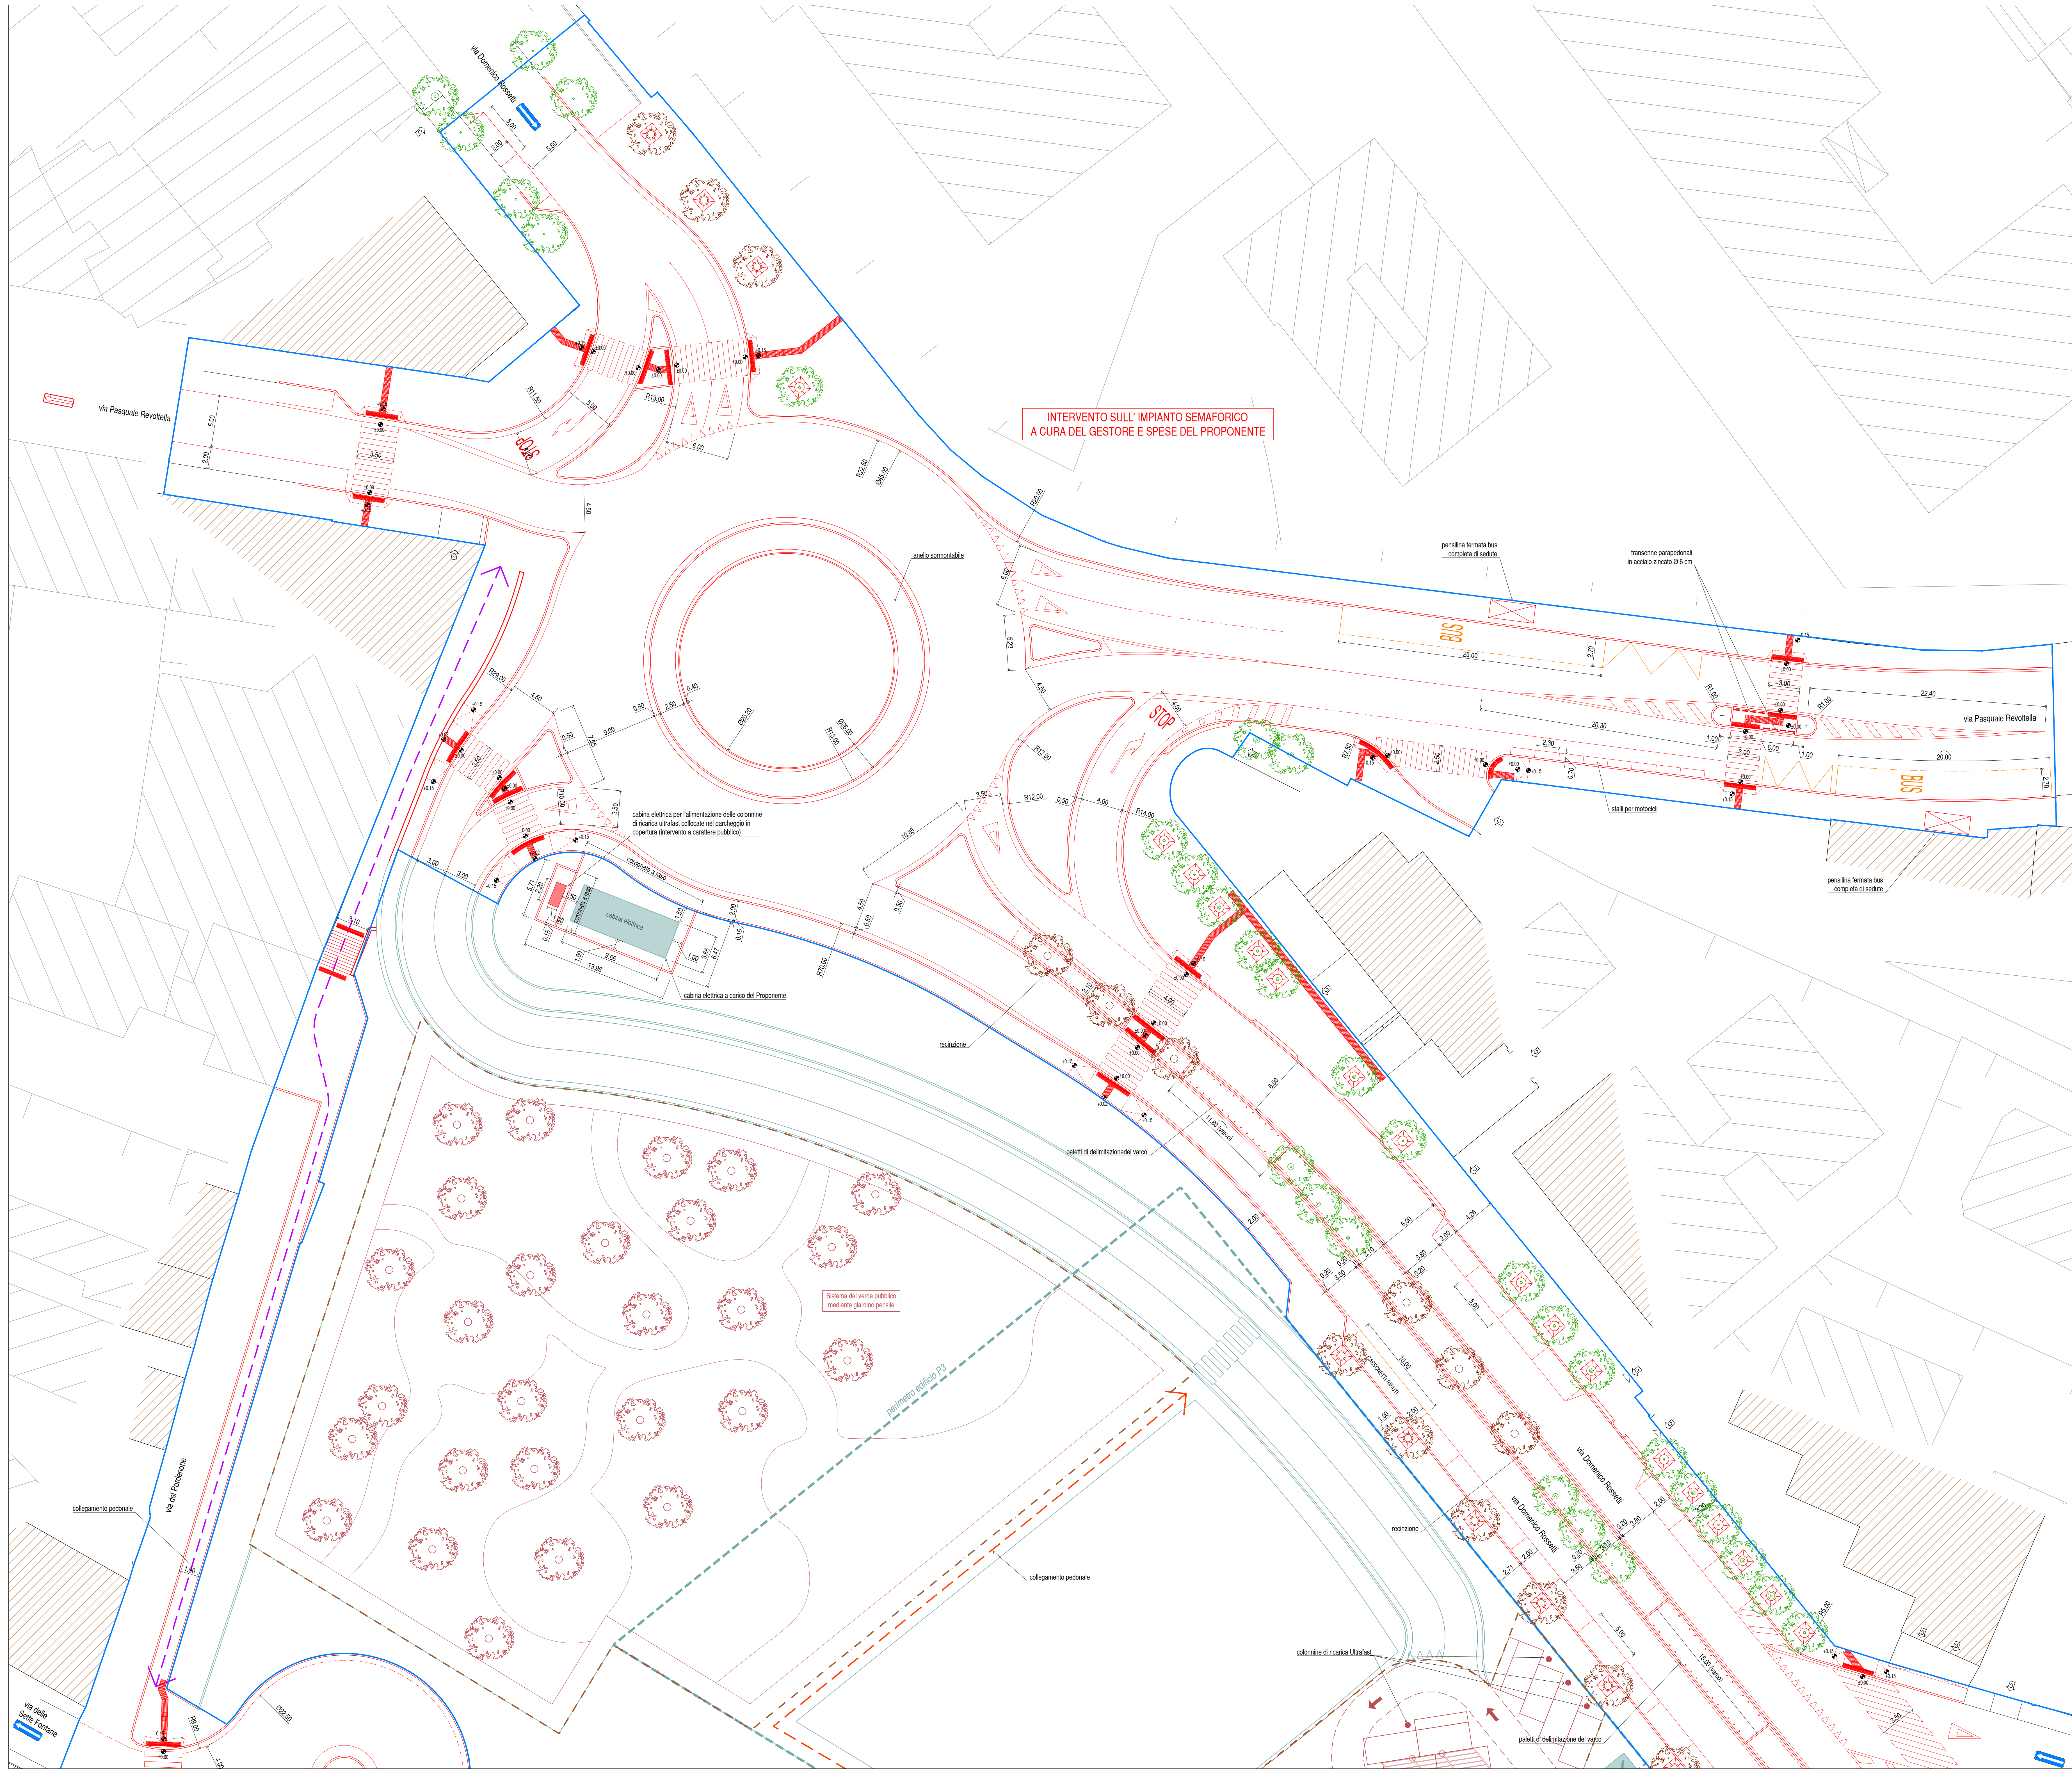


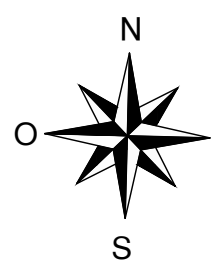

- Legenda**
- rilievo topografico
 - carta tecnica regionale
 - progetto stradale (opere di urbanizzazione - **intervento a carattere pubblico**)
 - progetto opere di urbanizzazione in aree da asservire all'uso pubblico (**intervento a carattere pubblico**)
 - progetto architettonico (**intervento a carattere privato**)
 - perimetro delle opere di urbanizzazione (**intervento a carattere pubblico**)
 - perimetro delle opere in asservimento all'uso pubblico (**intervento a carattere pubblico**):
 - Sistema del verde pubblico mediante giardino pensile**
opere a verde, irrigazione, cordatura di contenimento delle aiuole, pavimentazione pedonale fino allo strato di impermeabilizzazione (escluso)
 - Parcheggio pubblico in copertura**
segnaletica orizzontale e verticale, illuminazione pubblica, predisposizione per le colonnine di ricarica Ultrastar, pergola di copertura dei parcheggi, opere a verde, irrigazione
 - senso unico esistente
 - albero di progetto nell'ambito delle nuove opere stradali
 - albero esistente mantenuto
 - percorso tattile di progetto per poverdenti
 - accesso carrai esistente
 - senso unico di progetto
 - griglia metallica per alberatura
 - recinzione aiuole (h = 60 cm)
 - percorso di connessione urbana via Settefontane - via D. Rossetti con ascensore ad uso pubblico
 - percorso di connessione urbana via Settefontane - via D. Rossetti con percorso pedonale

Quadro d'Unione

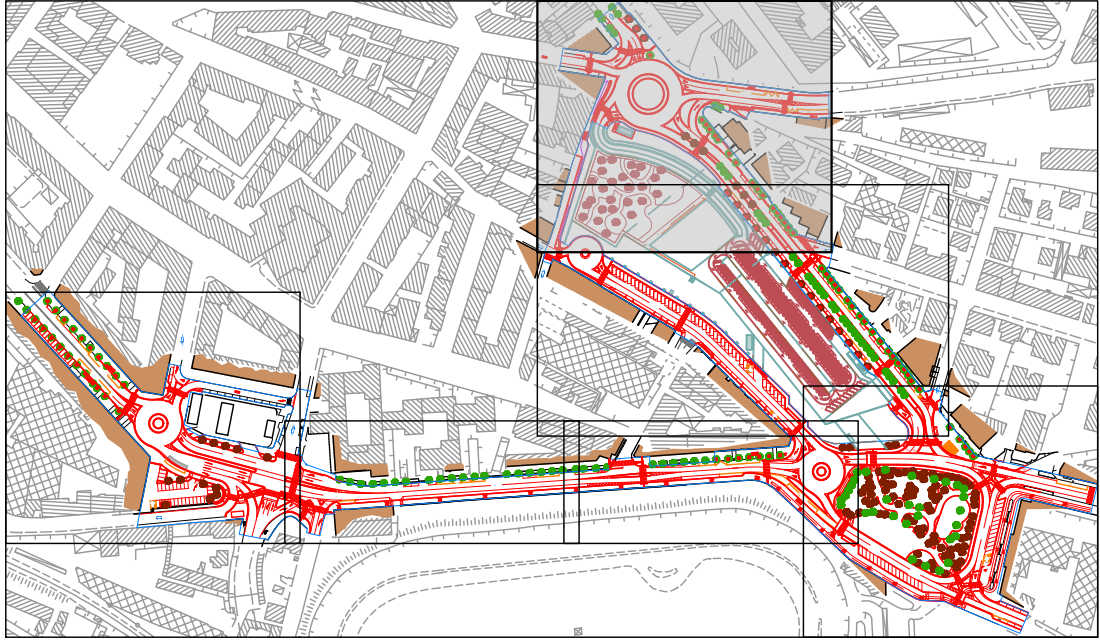

- 21/02/2025 **regolamento di attuazione** 180.300 Studio Novaris A.N.
- 23/12/2024 **per. 100 e 101** (dalla l. 100/2000) Studio Novaris A.N.
- 15/11/2024 **regolamento di attuazione** 180.300 Studio Novaris A.N.
- 22/07/2024 **regolamento di attuazione** 180.300 Studio Novaris A.N.
- 16/02/2024 **regolamento di attuazione** 180.300 Studio Novaris A.N.
- 14/02/2023 **regolamento di attuazione** 180.300 Studio Novaris A.N.
- 11/11/2022 **regolamento di attuazione** 180.300 Studio Novaris A.N.
- 03/05/2022 **regolamento di attuazione** 180.300 Studio Novaris A.N.

DATA	DESCRIZIONE	DISEGNO	APPROVAZIONE
21/02/2025	regolamento di attuazione 180.300	Studio Novaris	A.N.

STATO	DEFINITIVO
-------	------------

LOCALIZZAZIONE	Trieste (TS)
----------------	--------------

COMITATO
MID group. CIA
MID Immobiliare S.r.l.
via delle Sante Fontane 2 - 34100 Bolzano
C.F.A. Partita IVA 02957560215

PROGETTAZIONE
Arch. Francesco Moreno
ma
morena architects
v. Pavia 1 - 34124 MONFALCONE (UD)
Tel. 0432/941431 Fax 0432/941432
e-mail: info@morenaarchitects.it
www.morenaarchitects.it

STUDIO NOVARIS
Via Dante Manni 10, 33100 UDINE
Tel. 0432/492113 Fax 0432/492114
E-mail: studio@novaris.it
www.studionovaris.it

PROGETTO
Opere di urbanizzazione
del comparto "Ex Fiera"
INTERVENTI A CARATTERE PUBBLICO

TITOLO	ELABORATO N.
Planimetria di progetto	PD.T4a