

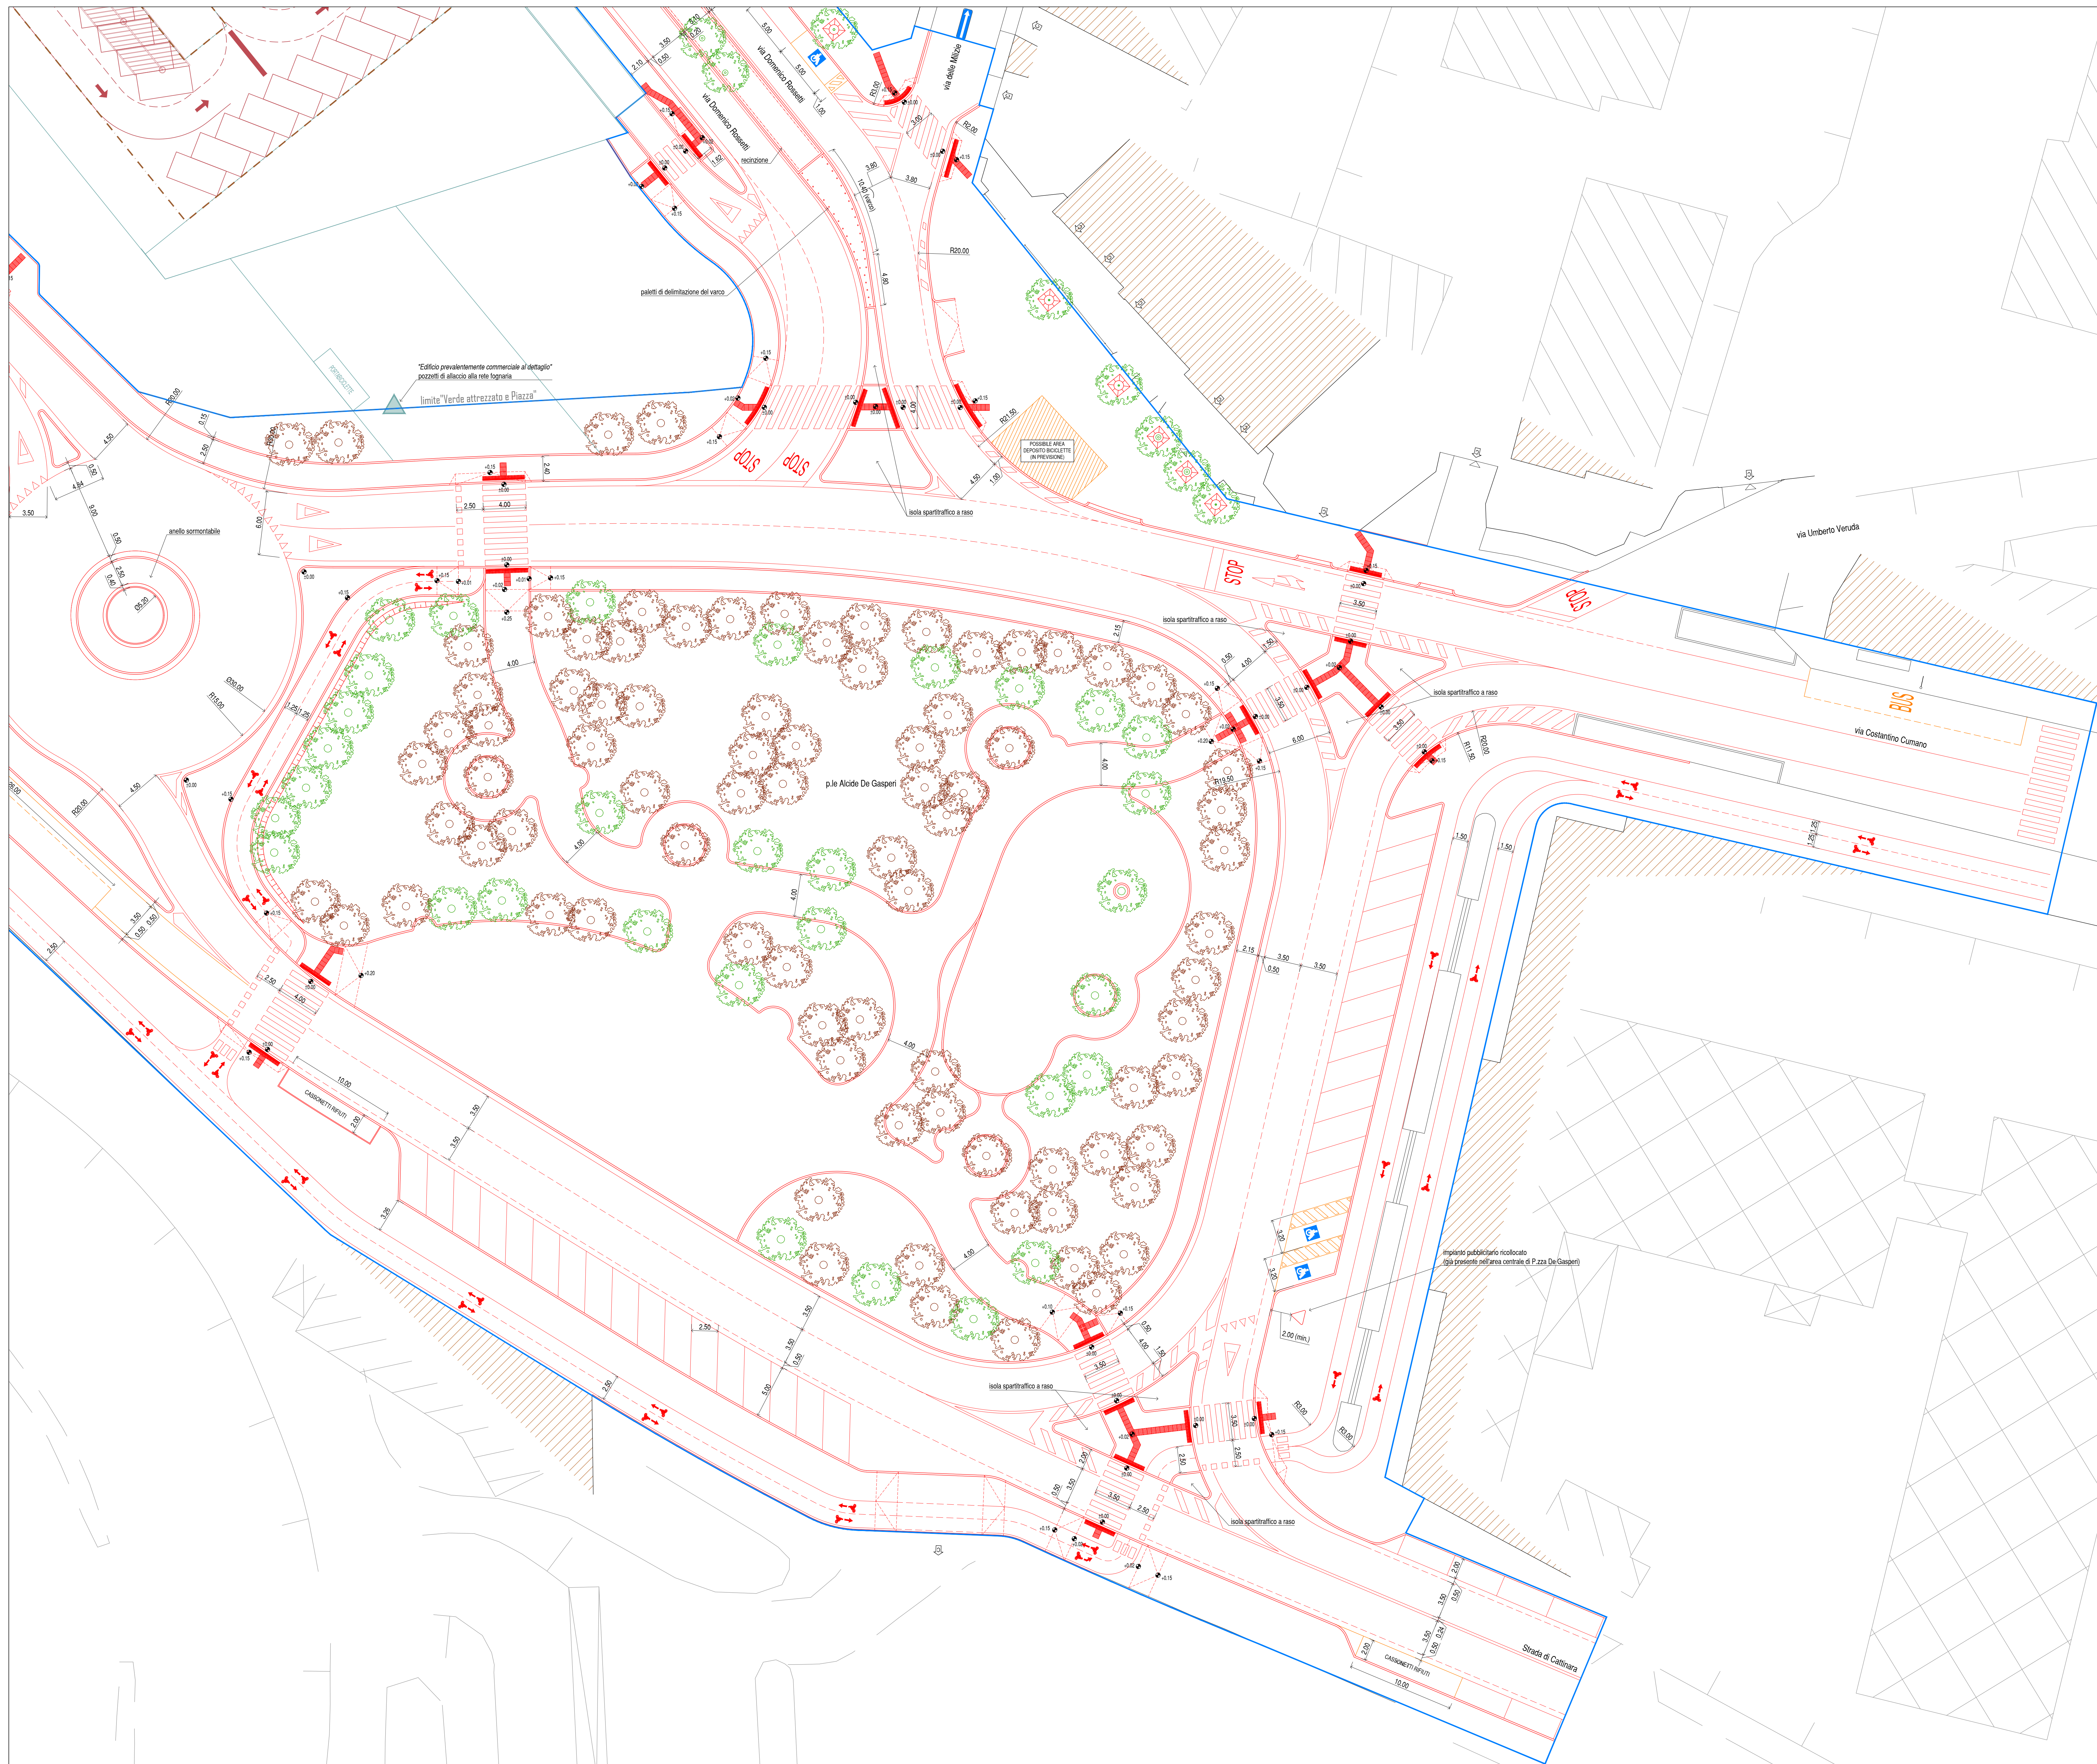


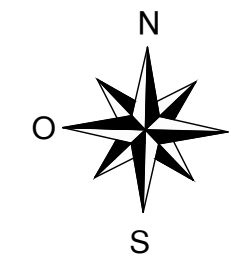

- Legenda**
- rilievo topografico
 - carta tecnica regionale
 - progetto stradale (opere di urbanizzazione - **intervento a carattere pubblico**)
 - progetto opere di urbanizzazione in aree da asservire all'uso pubblico (**intervento a carattere pubblico**)
 - progetto architettonico (**intervento a carattere privato**)
 - perimetro delle opere di urbanizzazione (**intervento a carattere pubblico**)
 - **Sistema del verde pubblico mediante giardino pensile**
opere a verde, irrigazione, cordatura di contenimento delle aiuole, pavimentazione pedonale fino allo strato di impermeabilizzazione (escluso)
 - **Parcheggio pubblico in copertura**
segnaletica orizzontale e verticale, illuminazione pubblica, predisposizione per le colonne di ricarica Ultrastar, pergola di copertura dei parcheggi, opere a verde, irrigazione
 - senso unico esistente
 - albero di progetto nell'ambito delle nuove opere stradali
 - albero esistente mantenuto
 - percorso tattile di progetto per poverdenti
 - accesso carrai esistente
 - senso unico di progetto
 - griglia metallica per alberatura
 - recinzione aiuole (h = 60 cm)
 - percorso di connessione urbana via Seltfortiere - via D. Rossetti con ascensore ad uso pubblico
 - percorso di connessione urbana via Seltfortiere - via D. Rossetti con percorso pedonale

Quadro d'unione

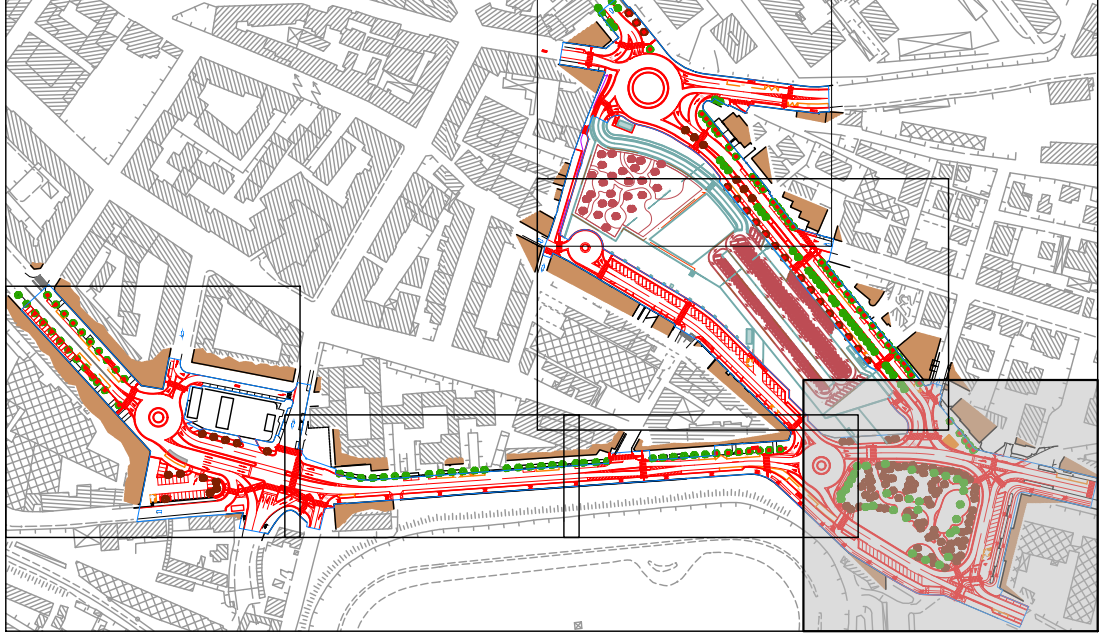

- 21/02/2025 redazione rilievo Area 10/02/2025 Studio Novarti A.N.
- 15/11/2024 redazione rilievo 03. E10.02N Studio Novarti A.N.
- 22/07/2024 redazione rilievo Area 03/02/2024 Studio Novarti A.N.
- 16/02/2024 redazione rilievo Area 03/02/2024 Studio Novarti A.N.
- 14/02/2023 redazione generale Studio Novarti A.N.
- 11/11/2022 redazione generale Studio Novarti A.N.
- 03/05/2022

STATO	DATA	DESCRIZIONE	DISE.	APPR.
DEFINITIVO		FILE allegato - TAV Parametri di progetto final	DNS	

LOCALIZZAZIONE
Trieste (TS)

COMITATO
MID group. CIA
MID Immobiliare S.r.l.
via della Marina 2 - 30100 Bolzano
C.F.A. Partita IVA 02957560213

PROGETTAZIONE
Arch. Francesco Moreno
m^a
morena architects
v. Pisa 1 - 34074 MONFALCONE (UD)
Tel. 0432/761433 Fax 0432/414193
e-mail: info@morenaarch.it
www.morenaarch.it

STUDIO NOVARTI
Via Garibaldi 10, 33100 UDINE
Tel. 0432/421213
Fax 0432/421213
E-mail: studio@novarti.it
www.studionovarti.it

PROGETTO
Opere di urbanizzazione
del comparto "Ex Fiera"
INTERVENTI A CARATTERE PUBBLICO

TITOLO
Planimetria di progetto

ELABORATO N.
PD.T4c