

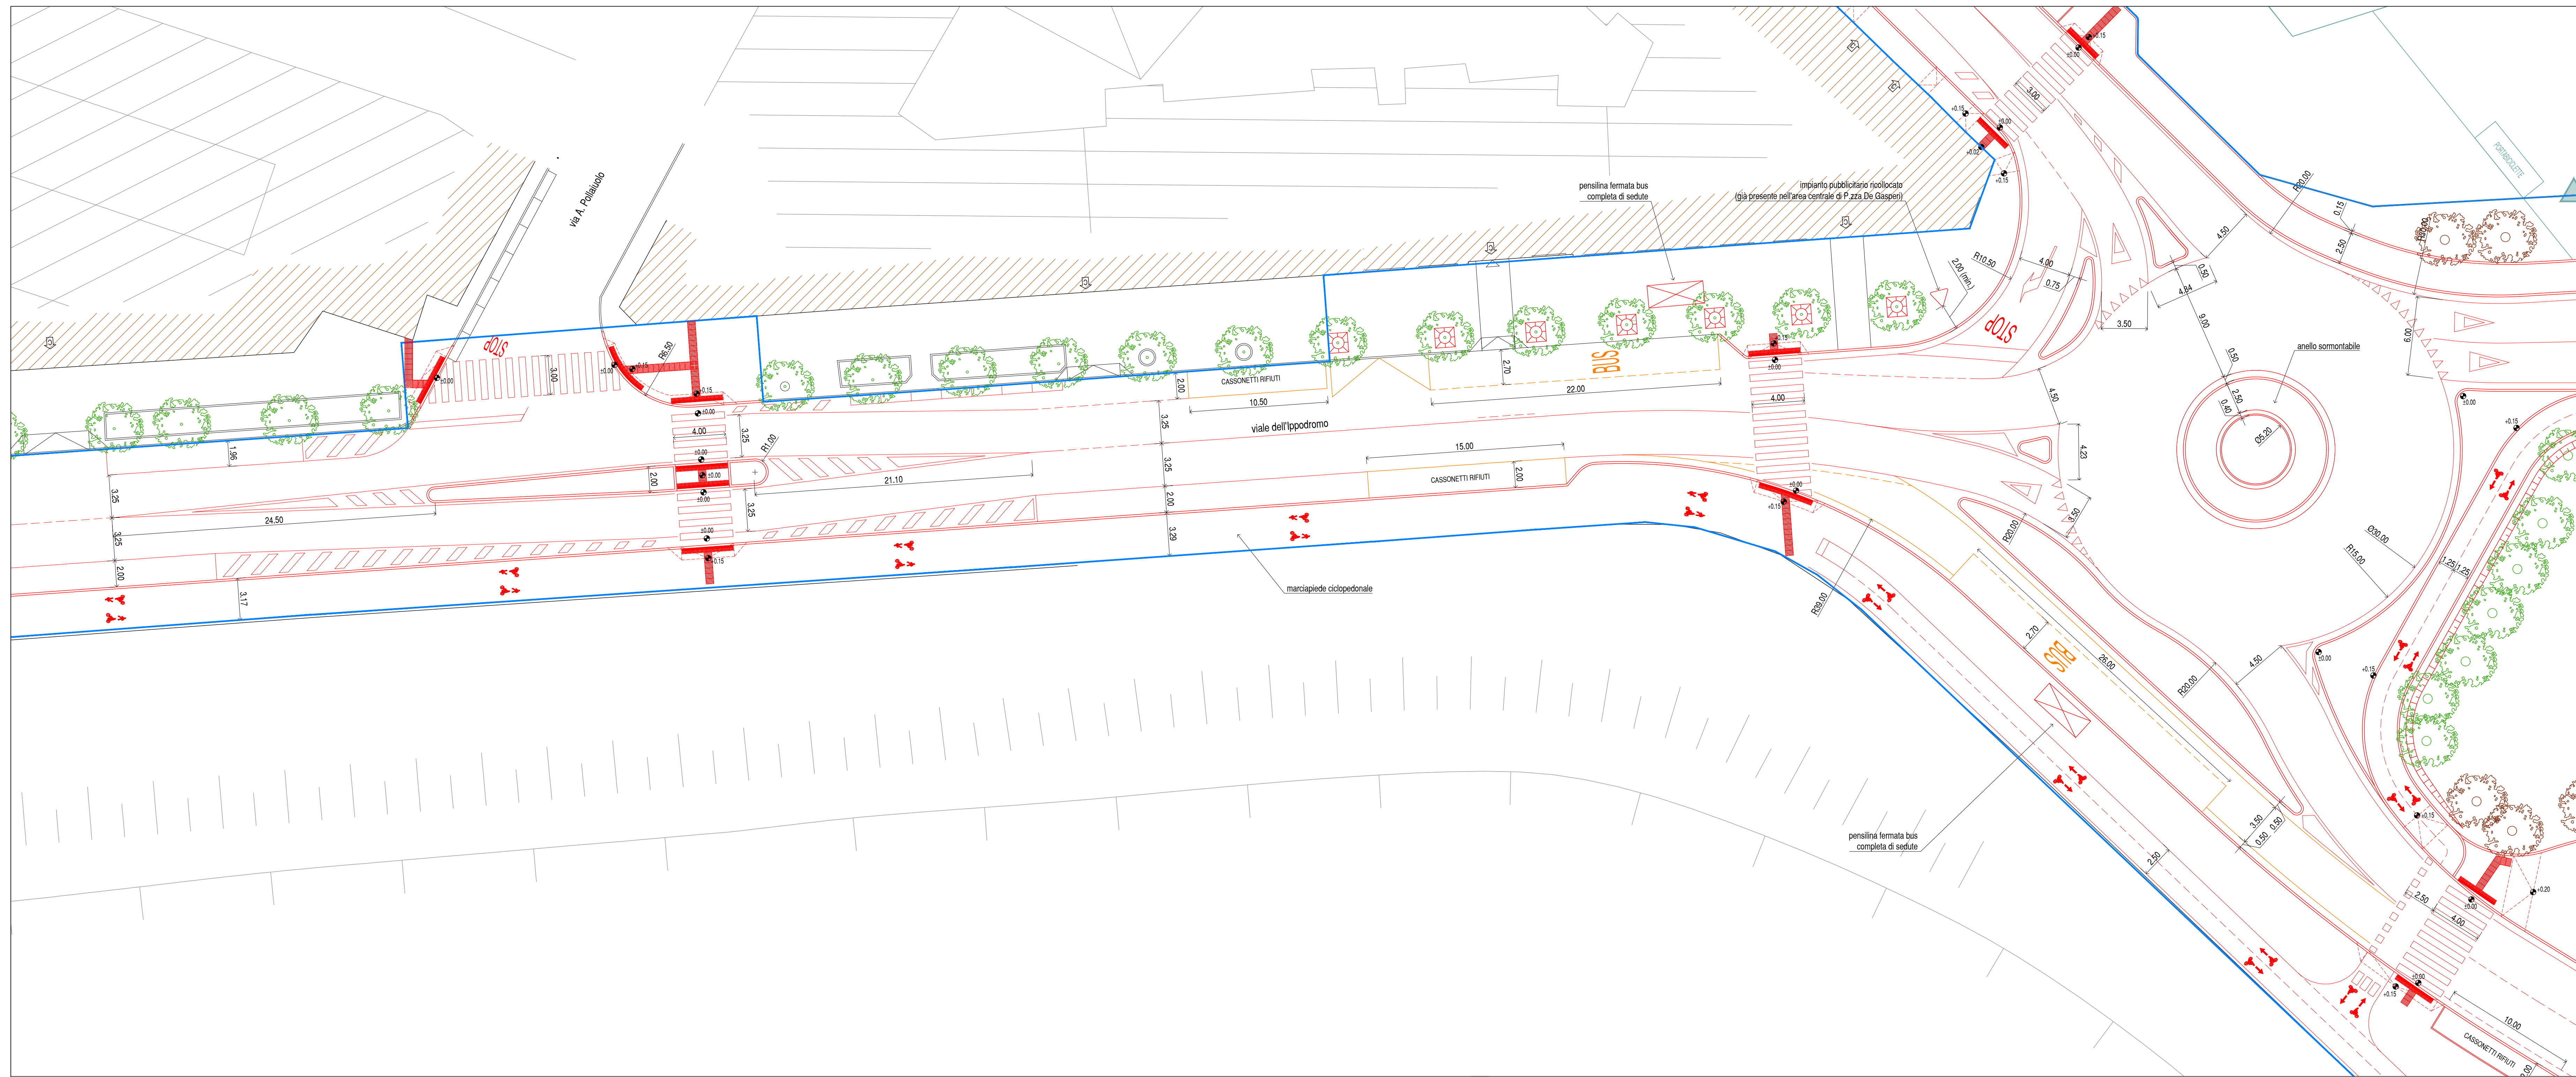


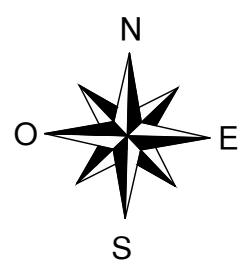

- Legenda**
- rilievo topografico
 - carta tecnica regionale
 - progetto stradale (opere di urbanizzazione - **intervento a carattere pubblico**)
 - progetto opere di urbanizzazione in aree da asservire all'uso pubblico (**intervento a carattere pubblico**)
 - progetto architettonico (**intervento a carattere privato**)
 - perimetro delle opere di urbanizzazione (**intervento a carattere pubblico**)
 - perimetro delle opere in asservimento all'uso pubblico (**intervento a carattere pubblico**):
 - Sistema del verde pubblico mediante giardino pensile**
 - opere a verde, irrigazione, contornata di contenimento delle aiuole, pavimentazione pedonale fino allo strato di impermeabilizzazione (escluso)
 - Parcheggio pubblico in copertura**
 - segnalatica orizzontale e verticale, illuminazione pubblica, predisposizione per le colonne di ricarica Ultrastar, pergola di copertura dei parcheggi, opere a verde, irrigazione
 - senso unico esistente
 - albero di progetto nell'ambito delle nuove opere stradali
 - albero esistente mantenuto
 - percorso tattile di progetto per poveredenti
 - accesso carrai esistente
 - senso unico di progetto
 - griglia metallica per alberatura
 - recinzione aiuola (h = 60 cm)
 - percorso di connessione urbana via Seltfontane - via D. Rossetti con ascensore ad uso pubblico
 - percorso di connessione urbana via Seltfontane - via D. Rossetti con percorso pedonale

Quadro d'Unione

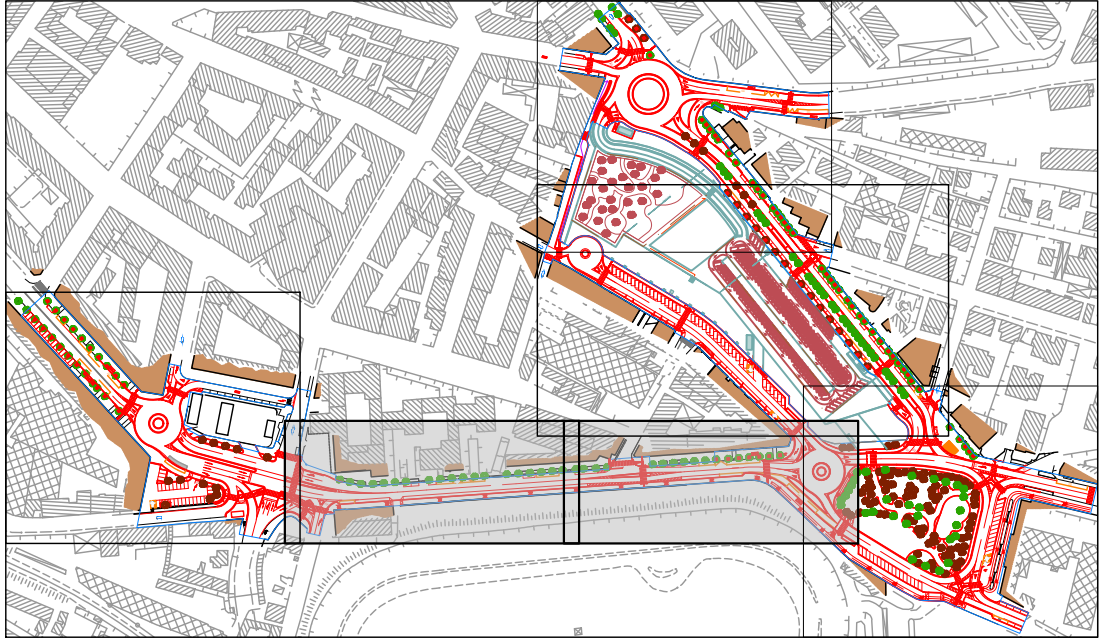

- 21/02/2025 rispetto collaudi legge 10.0.202 Studio Novarin A.N.
- 15/11/2024 rispetto collaudi 03.03.024 Studio Novarin A.N.
- 22/07/2024 rispetto collaudi legge 03.03.024 Studio Novarin A.N.
- 16/02/2024 rispetto collaudi legge 03.03.024 Studio Novarin A.N.
- 14/02/2023 redazione generale Studio Novarin A.N.
- 11/11/2022 redazione generale Studio Novarin A.N.
- 03/05/2022 Studio Novarin A.N.

DATA	DESCRIZIONE	DISE	APPR.
------	-------------	------	-------

STATO: DEFINITIVO FILE: 00000-100 Parametri di progetto final

LOCALIZZAZIONE: Trieste (TS)

SCALA: 1:200

COMITATO:
MID group. CIA
MID Immobiliare S.r.l.
via delle Scienze 2 - 30100 Bolzano
C.F.A. Partita IVA 02657560215

PROGETTAZIONE:
Arch. Francesco Moreno
morena architects
v. Pisa 1, 34074 MONFALCONE (UD)
Tel. 0432/764321 Fax 0432/421213
e-mail: info@morenaarchitects.it
www.morenaarchitects.it

STUDIO NOVARIN
Via Dante Manca 10, 33100 UDINE
Tel. 0432/421213 Fax 0432/421213
e-mail: studio@novarin.it
www.studionovarin.it

PROGETTO:
Opere di urbanizzazione
del comparto "Ex Fiera"
INTERVENTI A CARATTERE PUBBLICO

TITOLO:
Planimetria di progetto

ELABORATO N.
PD.T4d