


 

Legenda

fermarsi e dare precedenza

dare precedenza

preavviso di attraversamento pedonale

senso vietato

direzione obbligatoria dritto

direzione obbligatoria sinistra

passaggio obbligatorio a destra

passaggi consentiti

rotatoria

pista ciclabile contigua al marciapiede

fine pista ciclabile contigua al marciapiede

percorso pedonale e ciclabile

fine del percorso pedonale e ciclabile

attraversamento pedonale

attraversamento ciclabile

parcheggio con pannello integrativo (autoveicoli entro i tracciati, sosta veicoli, sosta motocicli, ecc.)

preavviso di parcheggio

sosta consentita a particolari categorie

segnalatica di indicazione "ascentore"

strada a senso unico

nome strada

pannello integrativo

delimitatore speciale di ostacolo

segnaletica urbana di direzione



sostegno della segnaletica verticale

percorso tattile per ipovedenti

impianti pubblicitari esistenti da mantenere (P.le De Gasperi)

N.B.

- La segnaletica stradale deve essere conforme al Codice della Strada vigente;
- Segnali di direzione urbani in italiano e sloveno;
- I testi della segnaletica di direzione dovranno essere verificati dalla D.L. prima del rollout alla produzione;
- La posa di tutta la segnaletica verticale dovrà avvenire previa approvazione della Polizia Locale.

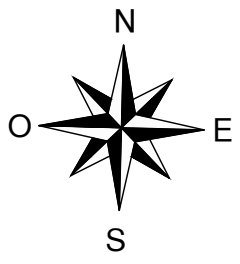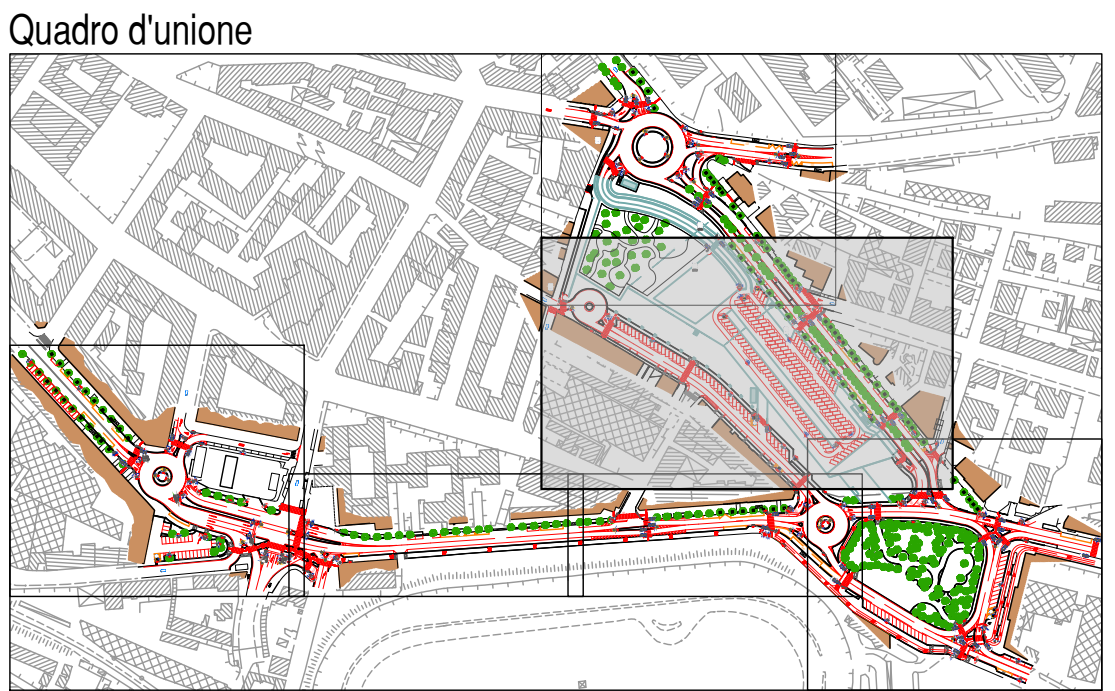

21/02/2025	regolamento della strada 102/2025	Studio Novati	A.N.
15/11/2024	regolamento della strada 102/2024	Studio Novati	A.N.
22/07/2024	regolamento della strada 102/2024	Studio Novati	A.N.
16/02/2024	regolamento della strada 102/2024	Studio Novati	A.N.
14/02/2023	revisione generale	Studio Novati	A.N.
11/11/2022	revisione generale	Studio Novati	A.N.
03/05/2022	revisione generale	Studio Novati	A.N.

DATA	DESCRIZIONE	D.S.	APPR.
21/02/2025	DEFINITIVO	ALZ. ing. Dr. Massimo Moravosky	SCALA 1:200

LOCALIZZAZIONE:
Trieste (TS)

MID group.

CIA

via Venezia 11
34100 Trieste
via della Strada 11 - 34100 Trieste
C.F.A. Trieste via 104706020

PROGETTAZIONE

m

via Venezia 11
34100 Trieste
via della Strada 11 - 34100 Trieste
C.F.A. Trieste via 104706020

Studio Novati

via Venezia 11
34100 Trieste
via della Strada 11 - 34100 Trieste
C.F.A. Trieste via 104706020

PROGETTO
Opere di urbanizzazione
del comparto "Ex Fiera"
INTERVENTI A CARATTERE PUBBLICO

TITOLO
Pianimetria di progetto della
segnalatica orizzontale e verticale

ELABORATO N.
PD.T6b