

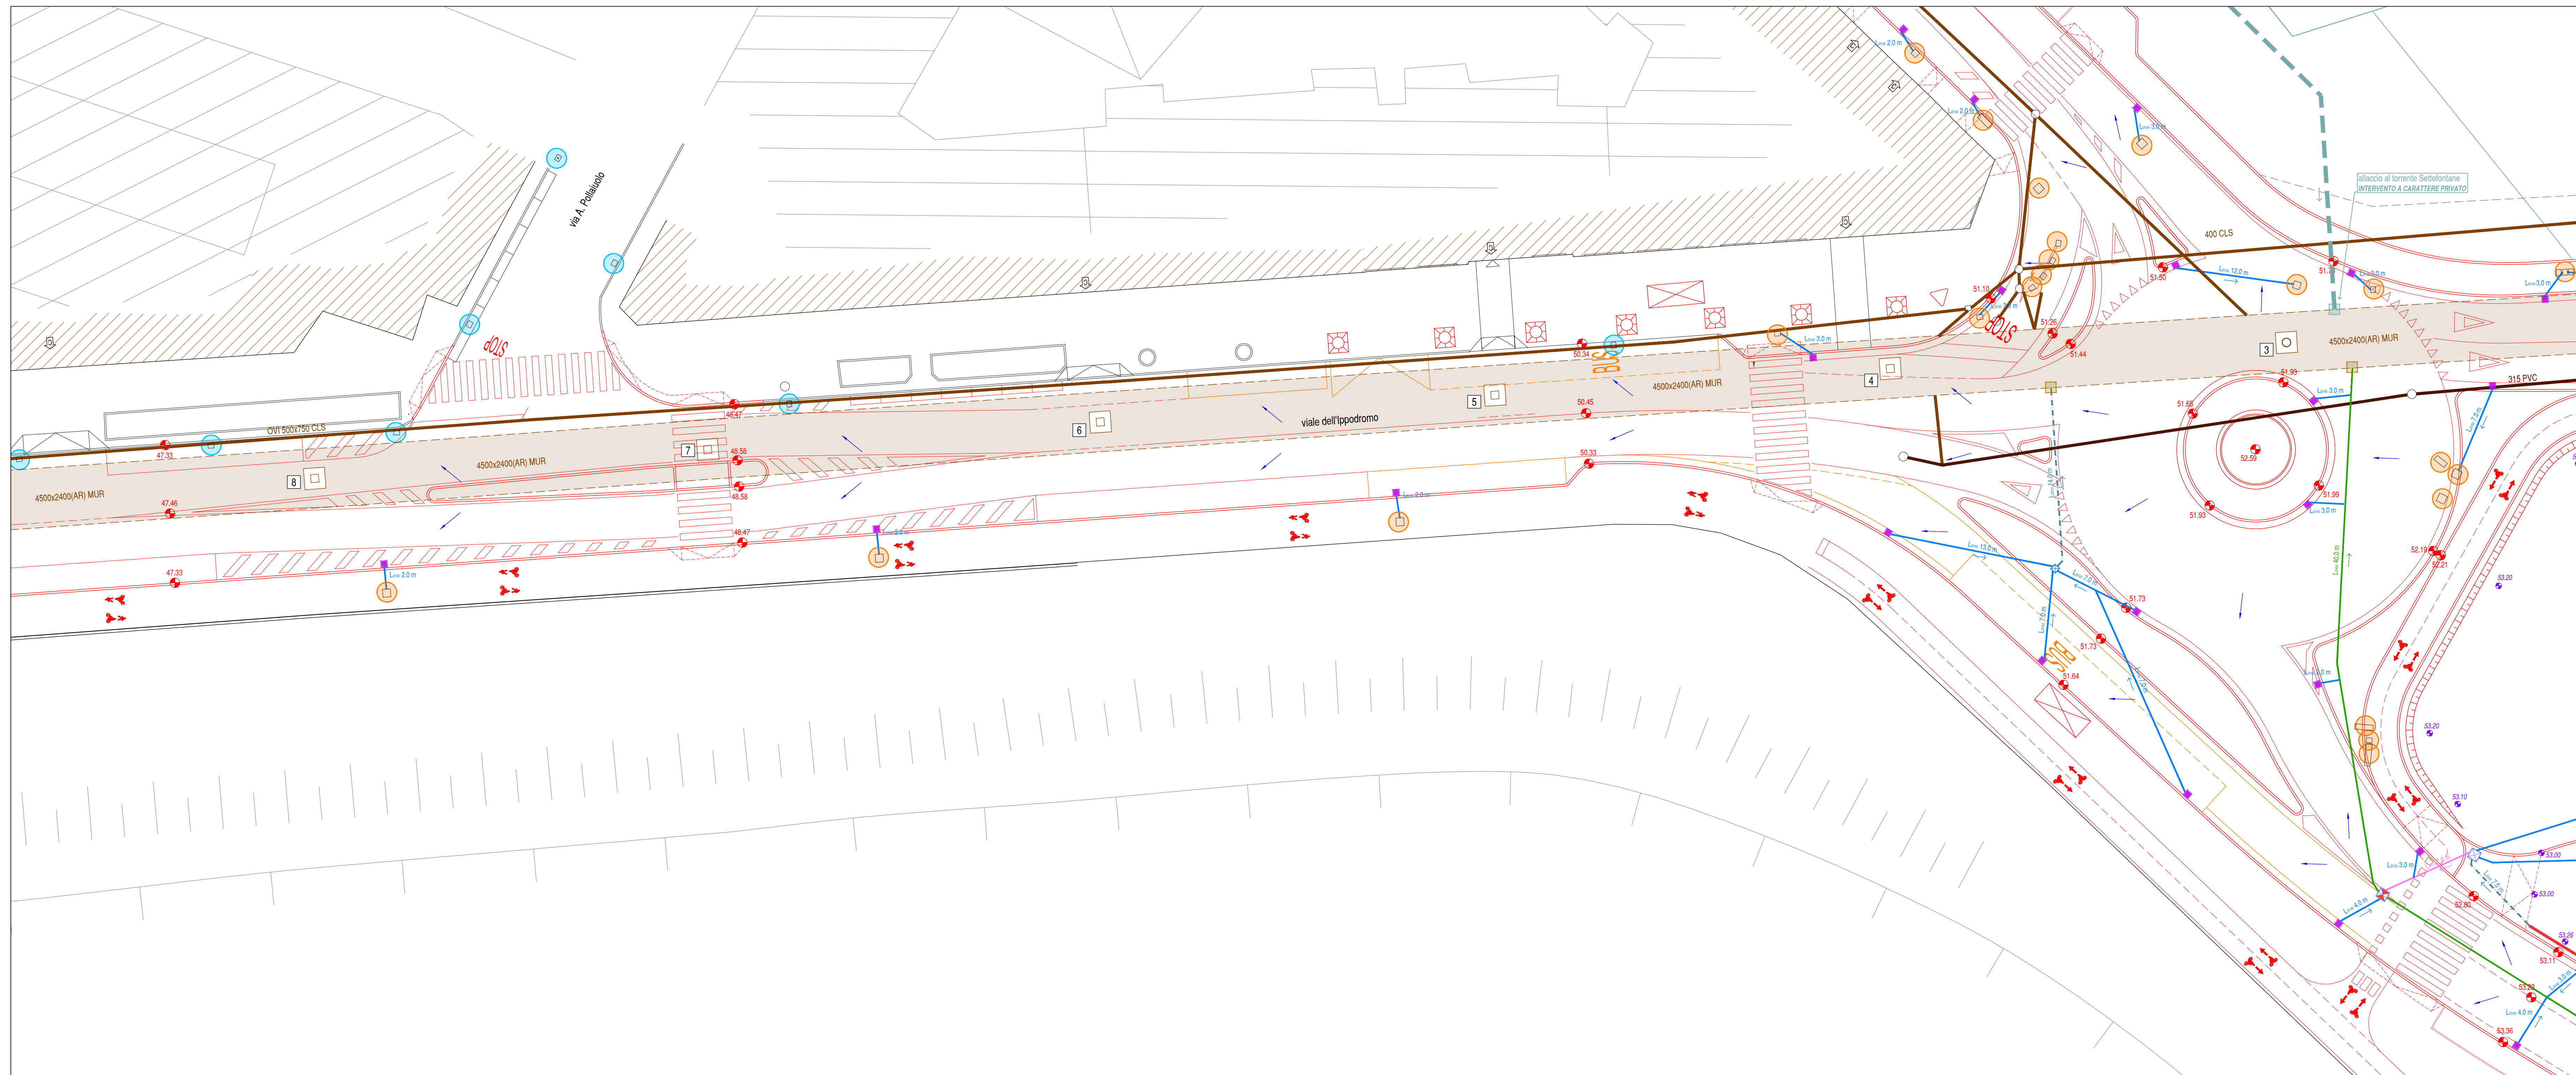
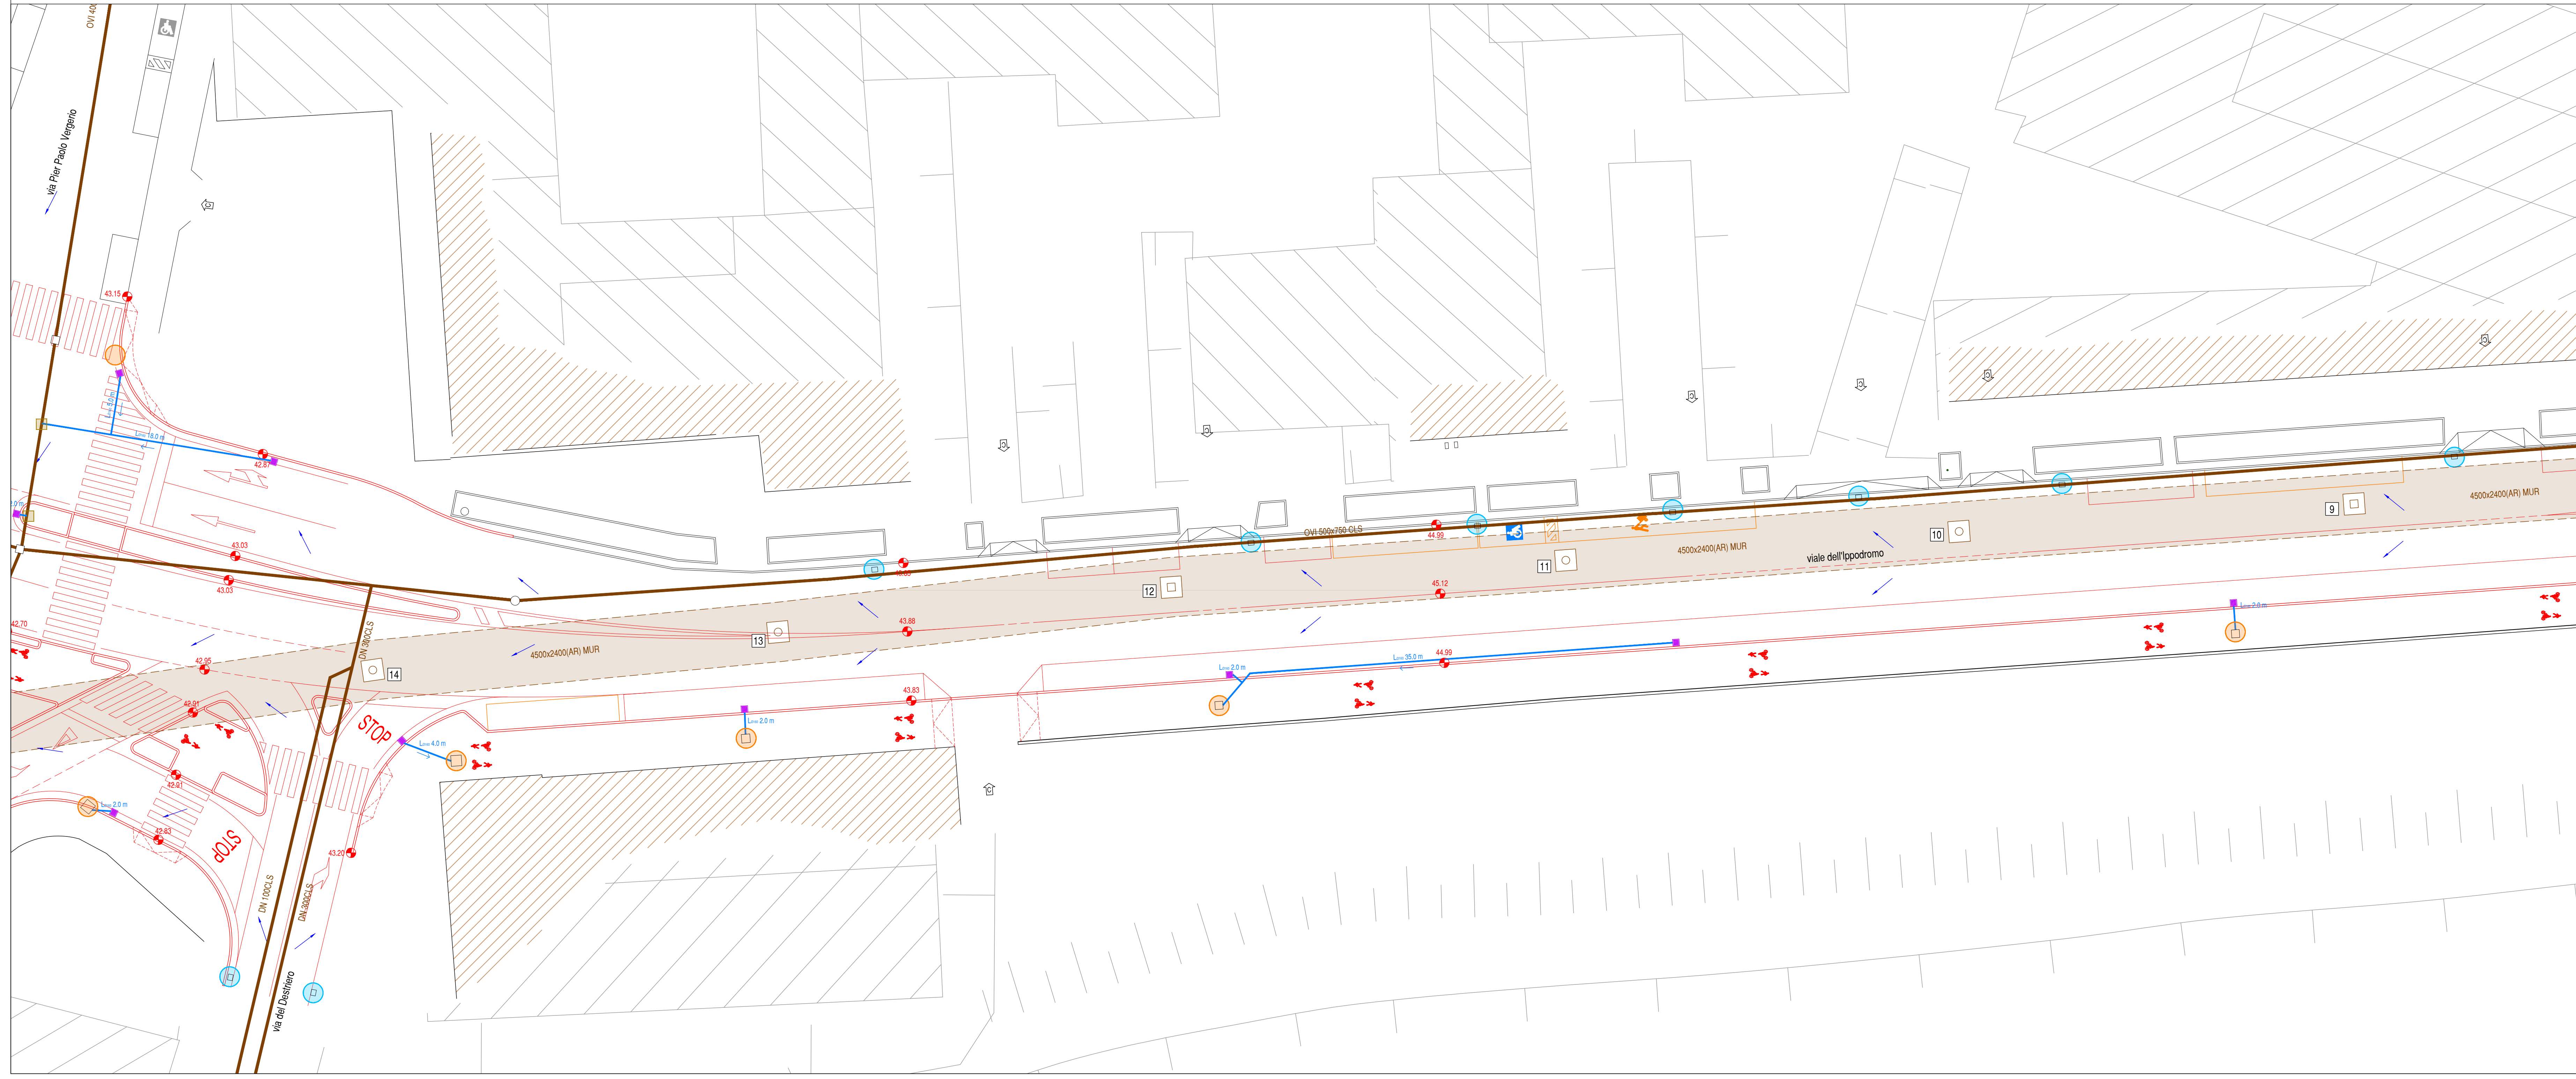


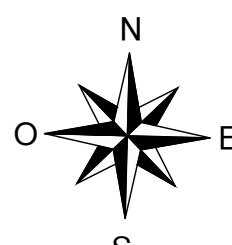

- Legenda**
- progetto stradale
 - progetto architettonico (intervento a carattere privato)
 - progetto opere di urbanizzazione in aree da asservire all'uso pubblico (intervento a carattere pubblico)
 - rete fognaria mista esistente (gestore Acegas Aps Amga)
 - rete fognaria nera esistente (gestore Acegas Aps Amga)
 - caditoia a griglia o bocca di lupo esistente da mantenere
 - caditoia a griglia o bocca di lupo esistente da rimuovere ed eventuale collegamento della nuova condotta
 - allaccio alla condotta esistente
 - griglia piana in ghisa sferoidale cl. C250 con pozzetto in cls 40x40 cm
 - griglia piana lineare in ghisa sferoidale cl. C250
 - griglia piana lineare in acciaio cl. B125
 - pozzetto in cls 25x25 cm con chiusura in cls
 - pozzetto in cls 50x50 cm con chiusura in ghisa sferoidale cl. C250
 - pozzetto in cls 80x80 cm con chiusura in ghisa sferoidale cl. C250
 - pozzetto in cls 80x80 cm con chiusura in ghisa sferoidale cl. D400
 - pozzetto in cls 100x100 cm con chiusura in ghisa sferoidale cl. C250
 - tubazione in PVC corrugato flessibile per drenaggio ø90
 - tubazione in PVC ø110 SN8
 - tubazione in PVC ø160 SN8
 - tubazione in PVC ø200 SN8
 - tubazione in PVC ø250 SN8
 - tubazione in PVC ø315 SN8
 - tubazione in PVC ø400 SN8
 - tubazione in polietilene ad alta densità ø300 SN8
 - pluviale dedicato allo smaltimento acque meteoriche della pavimentazione carrabile in copertura e del verde pensile
 - verso di deflusso delle acque meteoriche
 - quota di progetto del piano stradale
 - quota di progetto area verde P.zza De Gasperi
 - tracciato del Torrente Settefontane (fonte AcegasApsAmga)

POZZETTI TORRENTE SETTEFONTANE (fonte: AcegasApsAmga)						
num.	codice	dimensioni chiusura (cm)	materiali	pozzetto	chiusura	quota strada
1	9102008	Ø900	muratura	ghisa lamellare	55.704	52.134
2	9102011	600x600	muratura	ghisa sferoidale (cl. 400)	53.725	49.093
3	9102012	Ø900	muratura	ghisa sferoidale (cl. 400)	51.922	48.352
4	9102013	600x600	muratura	ghisa sferoidale (cl. 400)	51.192	47.612
5	9102014	600x600	muratura	ghisa sferoidale (cl. 400)	50.396	46.538
6	9102015	600x600	muratura	ghisa sferoidale (cl. 400)	49.578	45.778
7	9102016	600x600	muratura	ghisa sferoidale (cl. 400)	48.737	45.017
8	9102017	600x600	muratura	ghisa sferoidale (cl. 400)	47.935	-
9	9102018	600x600	muratura	ghisa sferoidale (cl. 400)	47.224	44.600
10	9102019	Ø900	muratura	ghisa sferoidale (cl. 400)	46.340	43.600
11	9102020	Ø900	muratura	ghisa sferoidale (cl. 400)	45.546	41.746
12	9102021	600x600	muratura	ghisa sferoidale (cl. 400)	44.761	40.981
13	9102022	Ø900	muratura	ghisa sferoidale (cl. 400)	44.008	40.258
14	9102026	Ø900	muratura	ghisa sferoidale (cl. 400)	43.228	39.468
15	9102030	600x600	muratura	ghisa sferoidale (cl. 400)	41.424	37.444
16	9102031	600x600	muratura	ghisa sferoidale (cl. 400)	40.388	-
17	9102032	600x600	muratura	ghisa sferoidale (cl. 400)	39.427	35.797
18	9102033	600x600	muratura	ghisa sferoidale (cl. 400)	38.423	-
19	9102037	600x600	muratura	ghisa sferoidale (cl. 400)	37.557	33.907

Quadro d'Unione

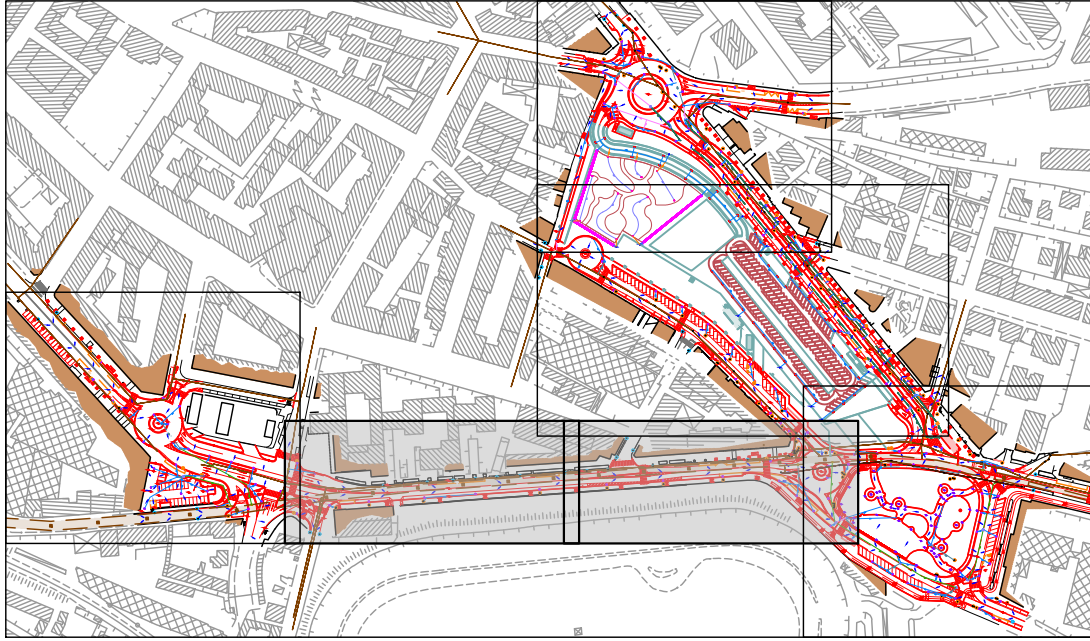

- 21/02/2025: rispetto collaudi lavori 18/02/2025 Studio Novarini A.N.
- 15/11/2024: rispetto collaudi 05.10.2024 Studio Novarini A.N.
- 22/07/2024: rispetto collaudi Area 02/03/2024 Studio Novarini A.N.
- 16/02/2024: rispetto collaudi Area 02/03/2024 Studio Novarini A.N.
- 14/02/2023: redazione generale Studio Novarini A.N.
- 11/11/2022: redazione generale Studio Novarini A.N.
- 03/05/2022: Studio Novarini A.N.

DATA	DESCRIZIONE	DIS.	APPR.
STATO	FILE	SCALA	
DEFINITIVO	DEFINITIVO	1:200	

LOCALIZZAZIONE

Trieste (TS)

COMITATO
MID group. CIA
MID Immobiliare S.r.l.
via delle Scienze 2 - 30100 Bolzano
C.F. Partita IVA 02957360213

PROGETTAZIONE
Arch. Francesco Morena
m^a
morena architects
c. P.zza 1, 34124 MONFALCONE (UD)
Tel. 0432/764121 Fax 0432/764121
e-mail: info@morenaarch.it
www.morenaarch.it

STUDIO NOVARINI
STUDIO NOVARINI
Via Dante Manni 10, 33100 UDINE
Tel. 0432/421213 Fax 0432/421213
e-mail: studio@novarini.net
www.studionovarini.net

PROGETTO
Opere di urbanizzazione
del comparto "Ex Fiera"
INTERVENTI A CARATTERE PUBBLICO

TITOLO
Planimetria di progetto dello
smaltimento delle acque meteoriche

ELABORATO N.
PD.T7d