




SEZIONE 29 - Via Pasquale Revoltella
Stato di fatto

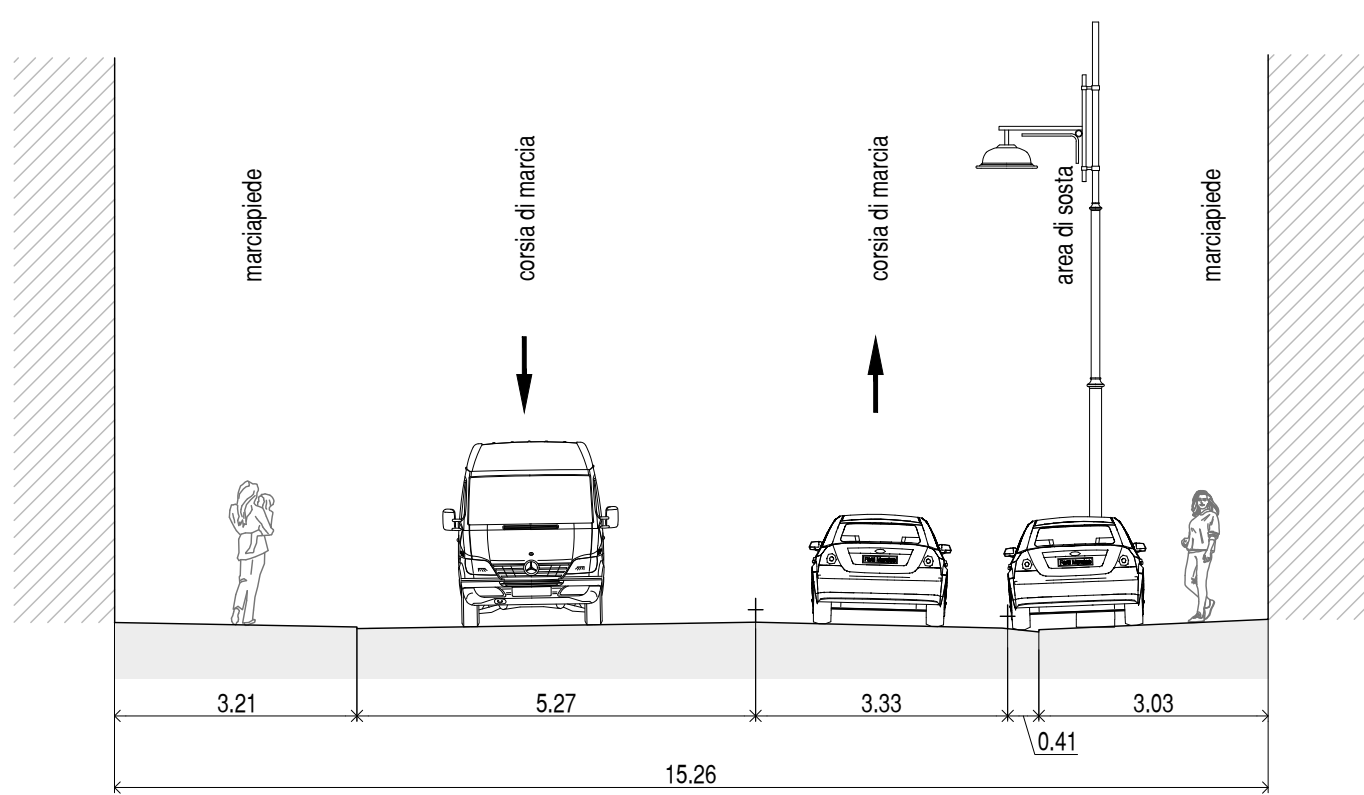


SEZIONE 29 - Via Pasquale Revoltella
Progetto

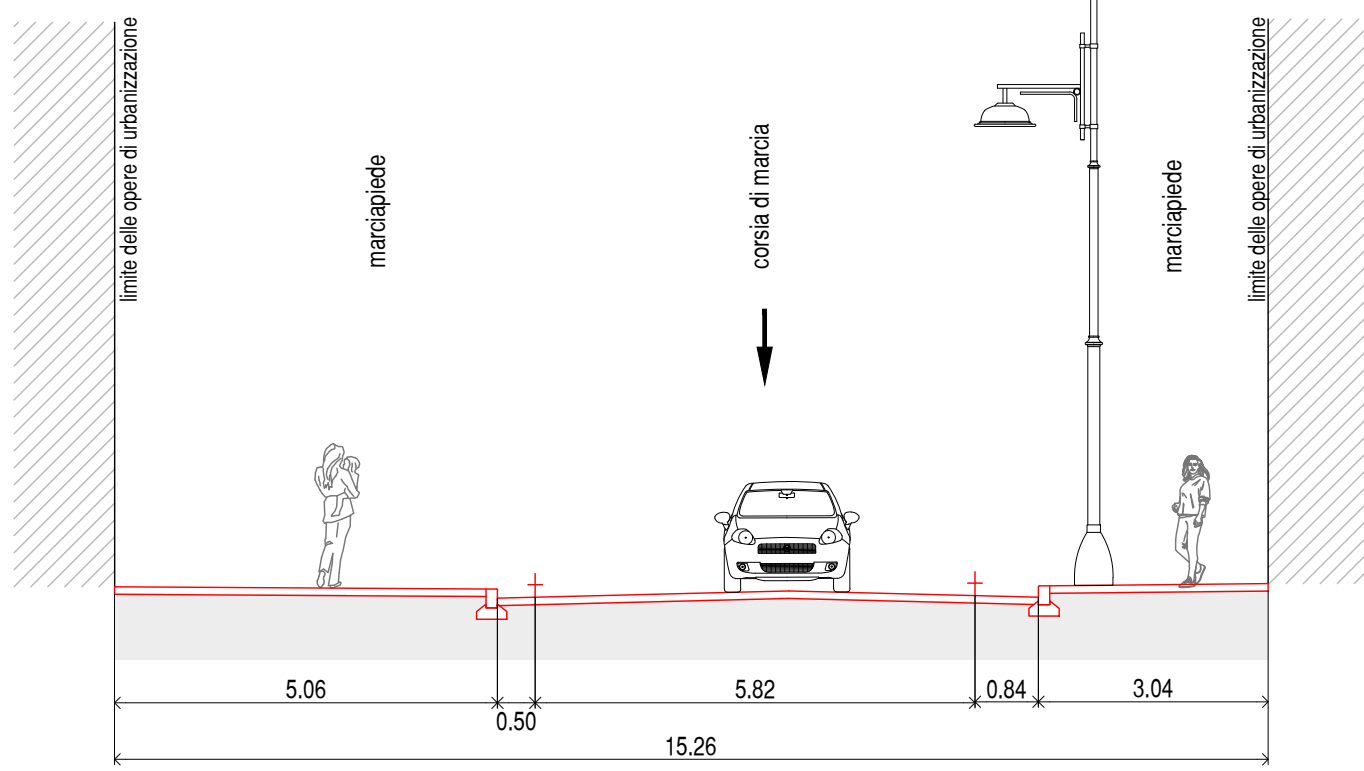


SEZIONE 30 - Via del Pordenone
Stato di fatto

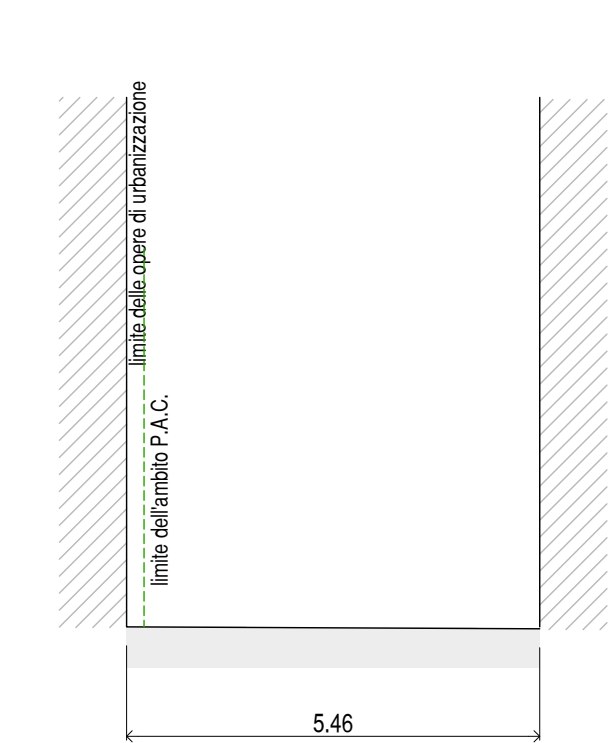


SEZIONE 30 - Via del Pordenone
Progetto

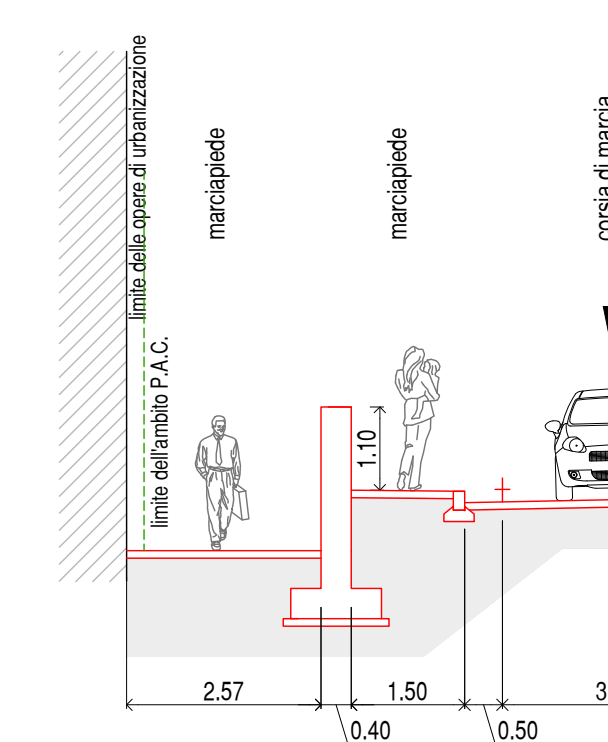


SEZIONE 31 - Via del Pordenone
Stato di fatto

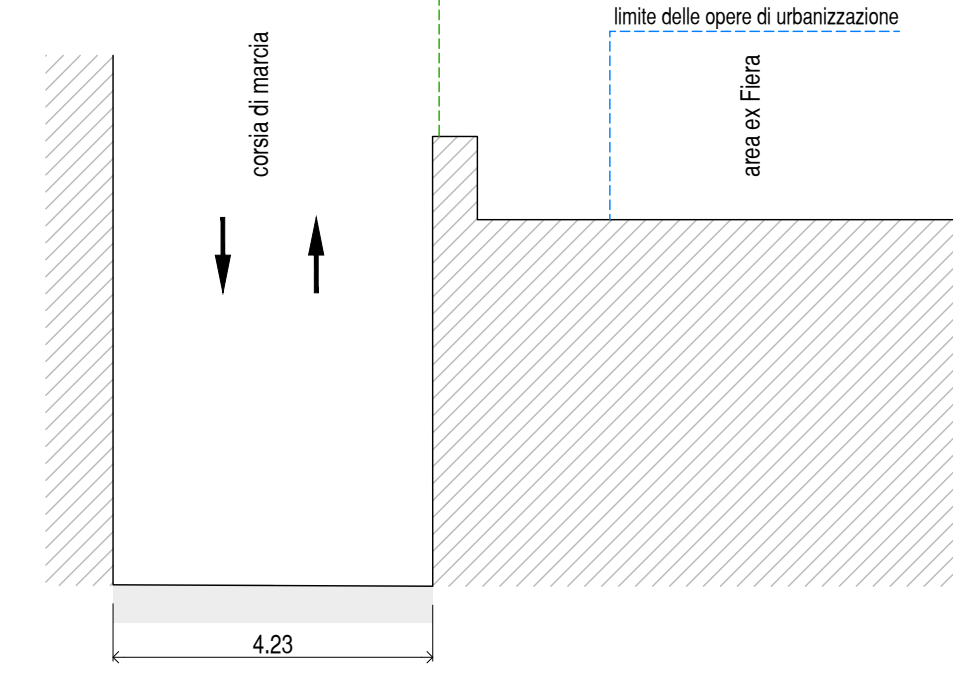


SEZIONE 31 - Via del Pordenone
Progetto

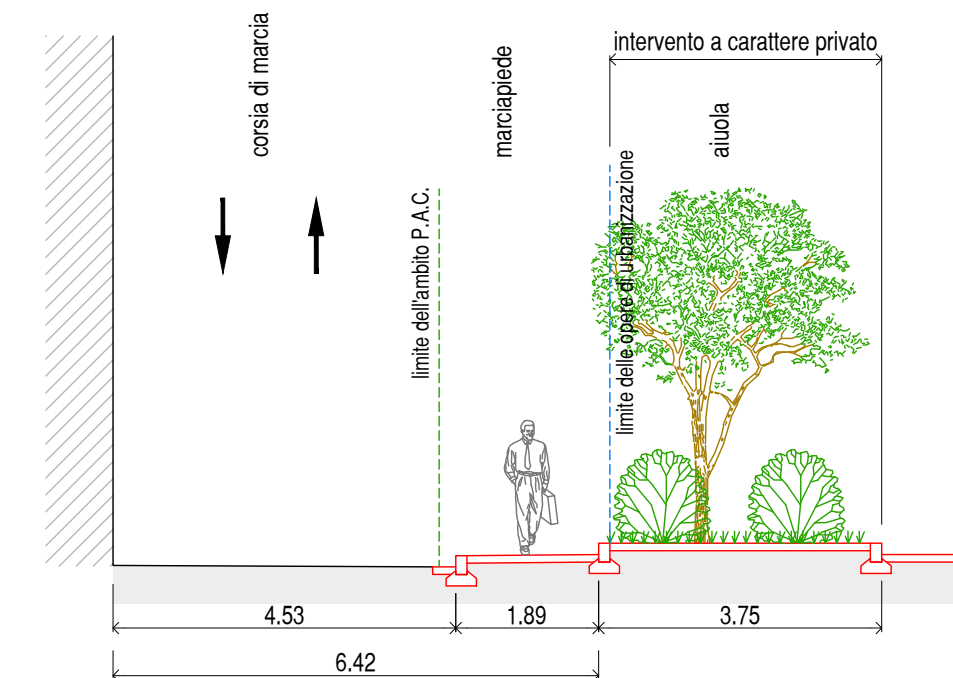

SEZIONE 32 - Via delle Settefontane
Stato di fatto

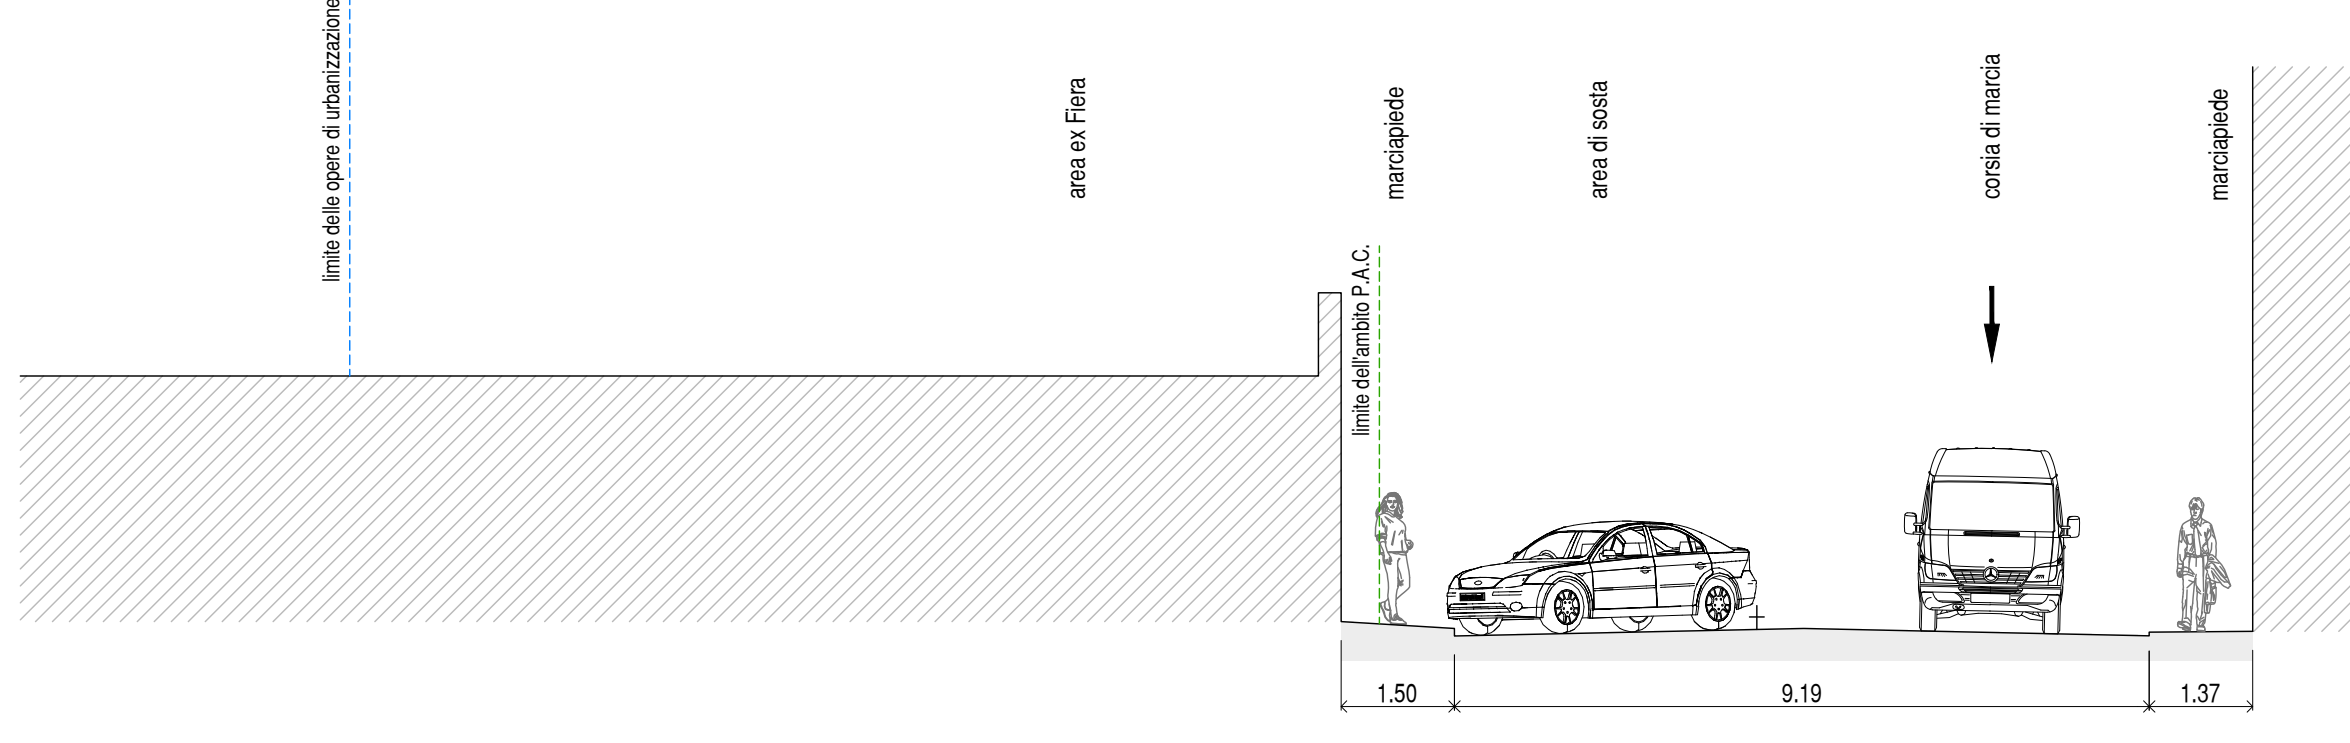

SEZIONE 32 - Via delle Settefontane
Progetto

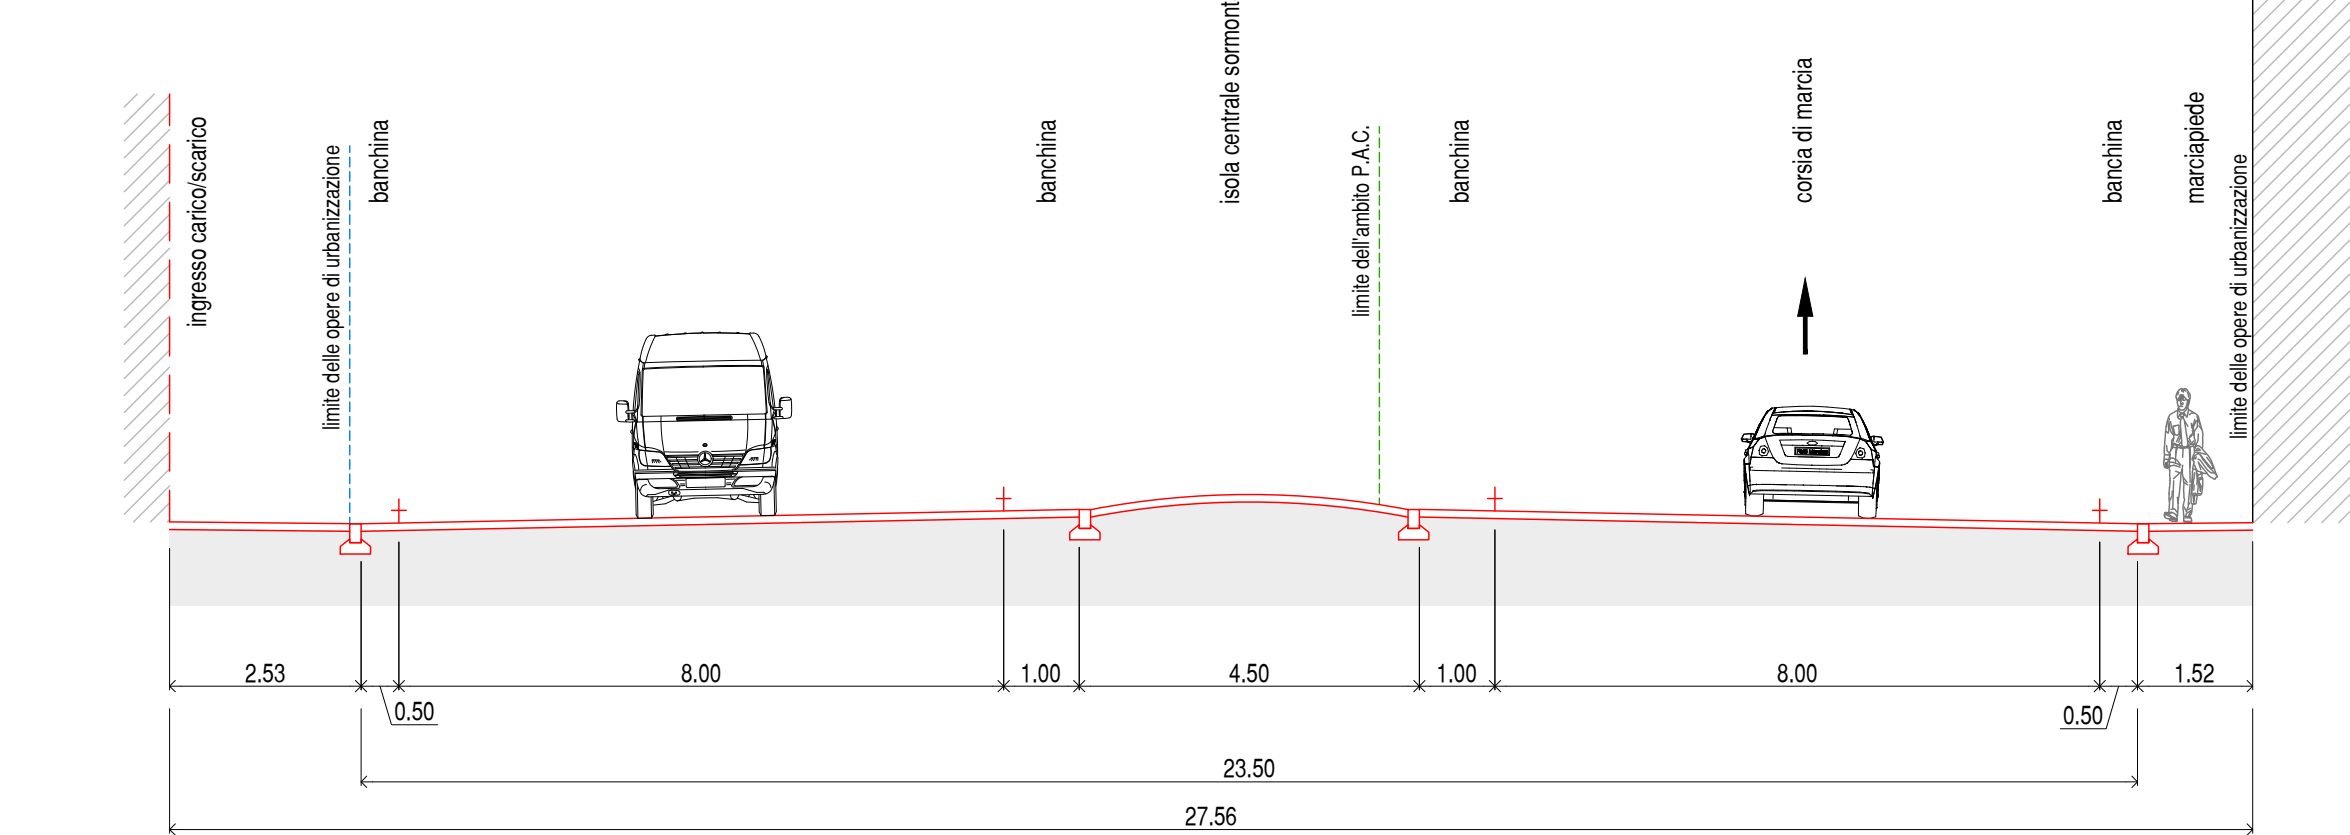








SEZIONE 33 - Via delle Settefontane
Stato di fatto

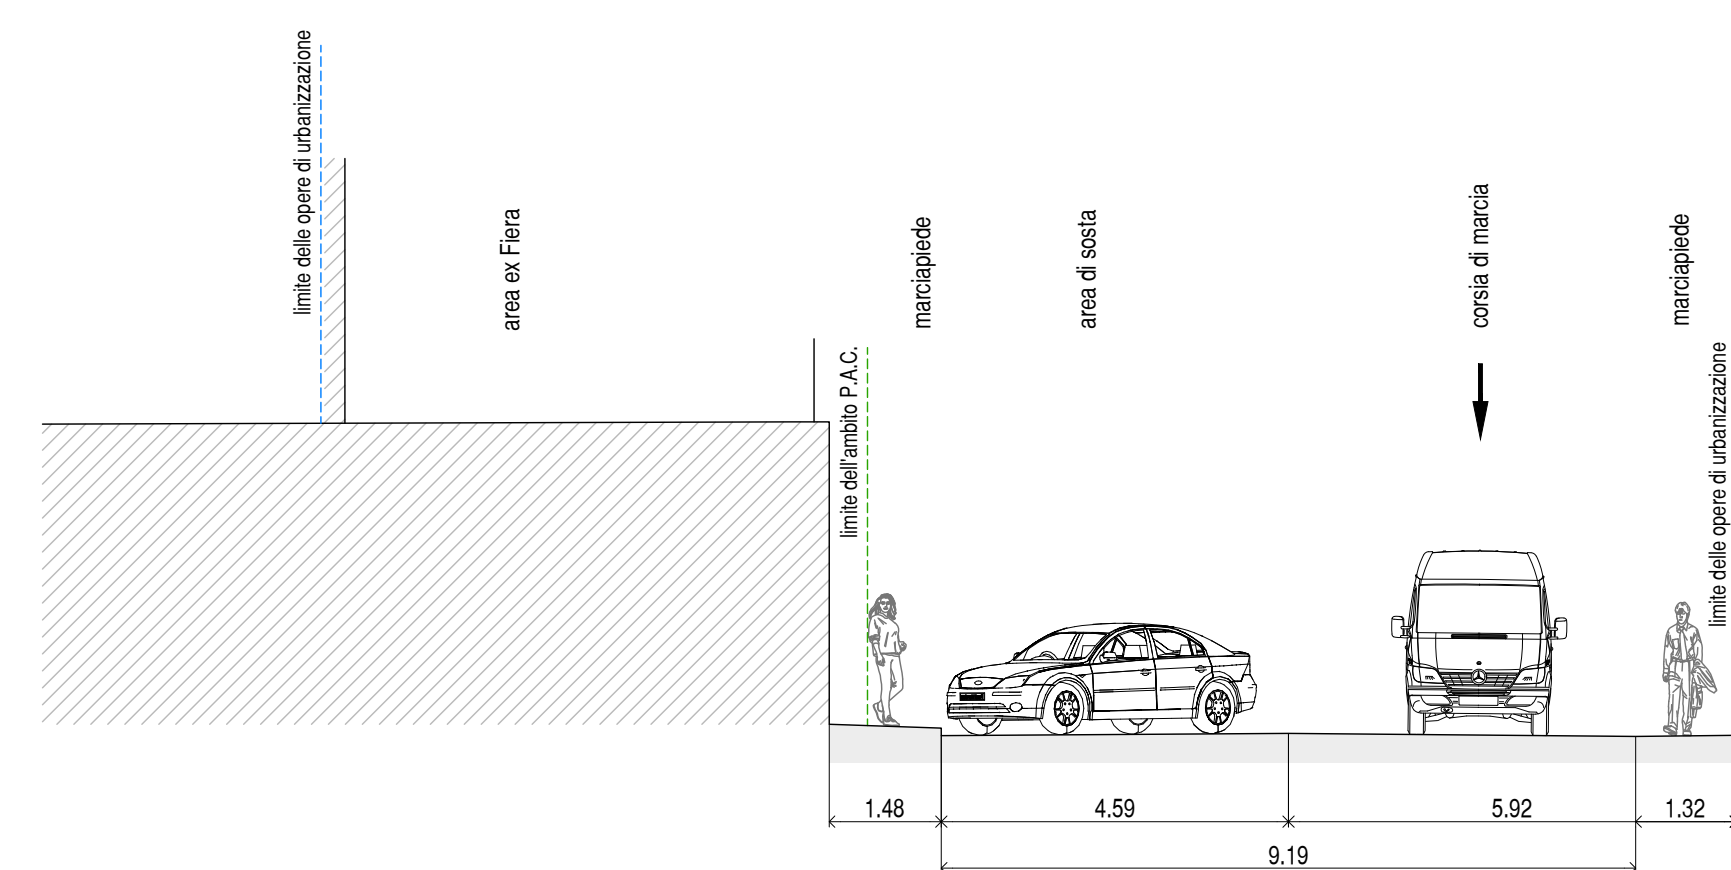


SEZIONE 33 - Via delle Settefontane
Progetto

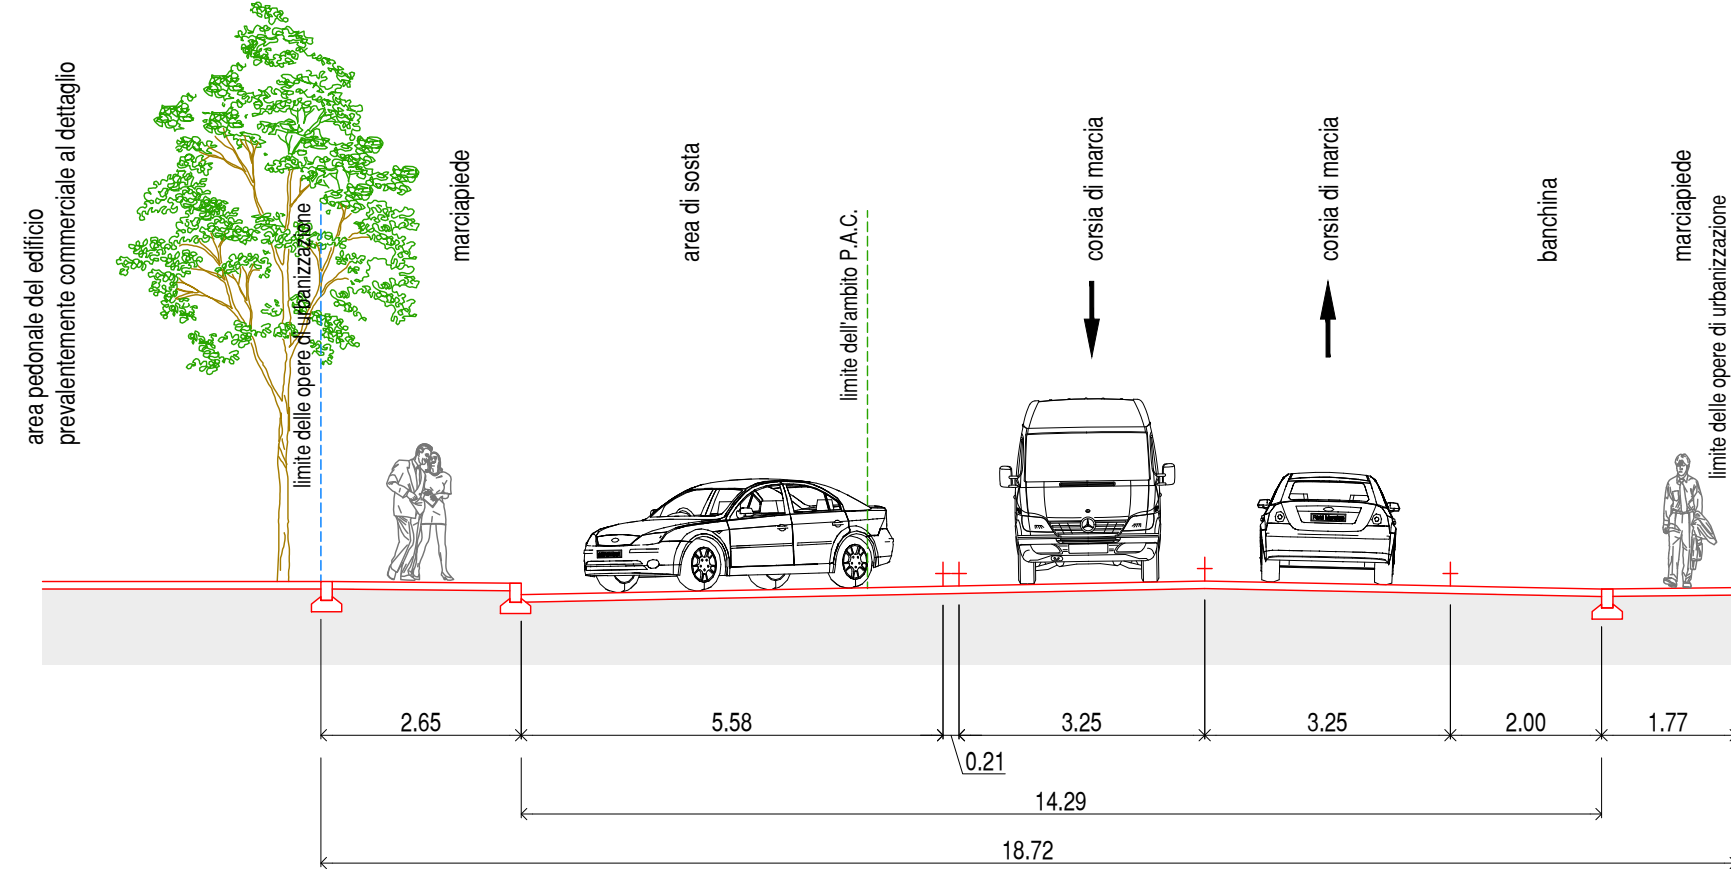


SEZIONE 34 - Via delle Settefontane
Stato di fatto

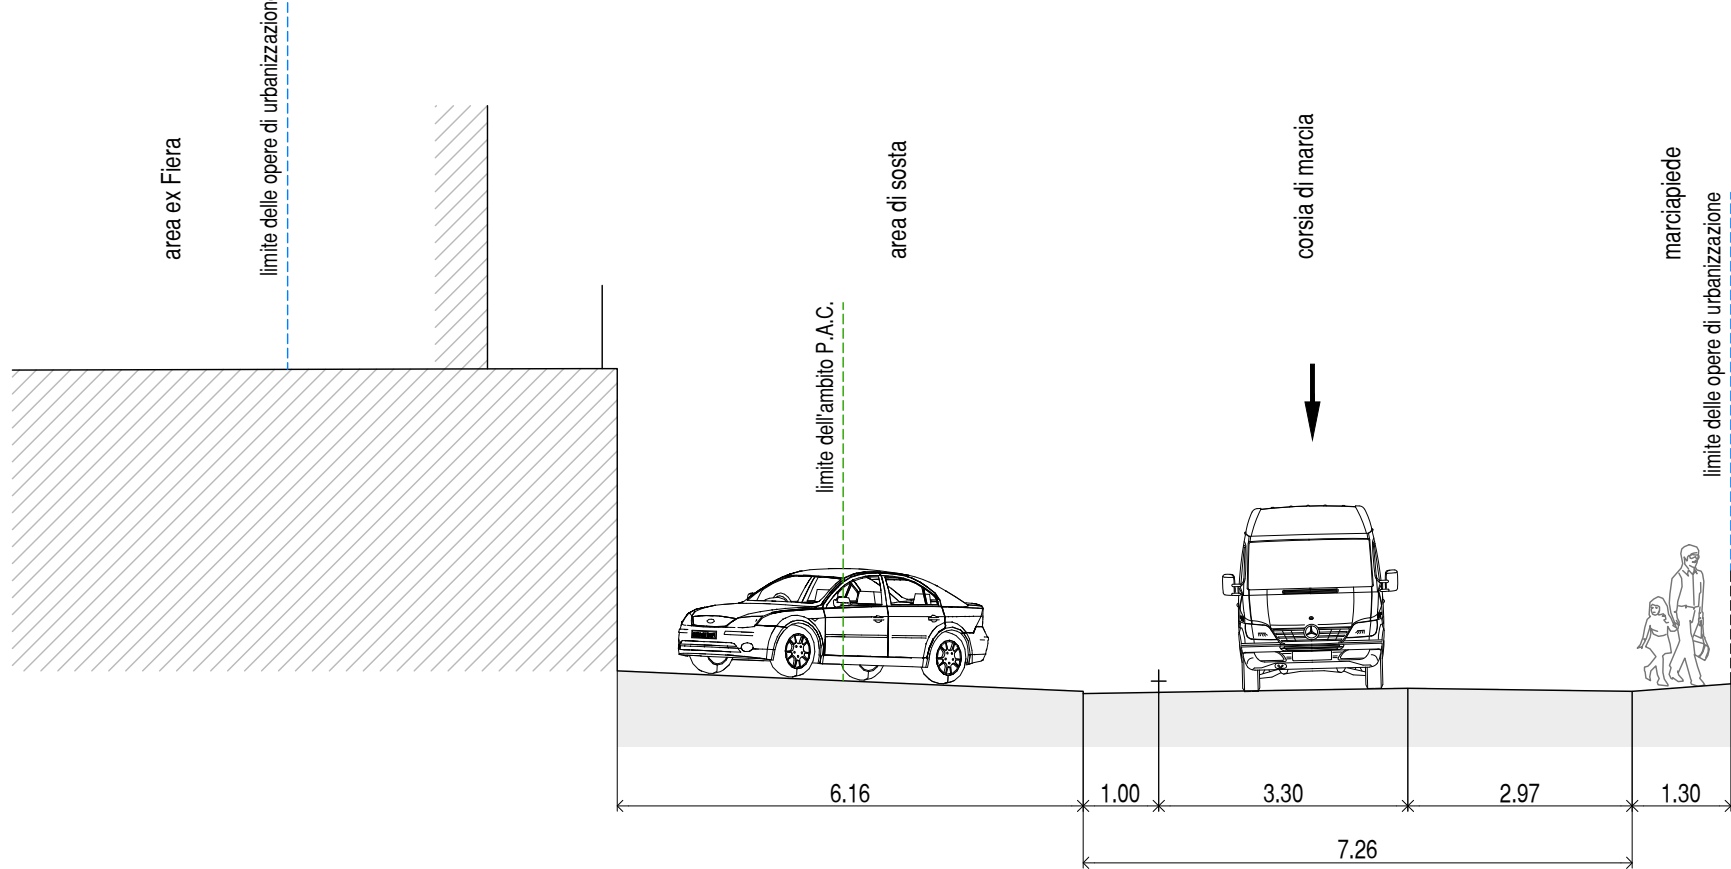


SEZIONE 34 - Via delle Settefontane
Progetto

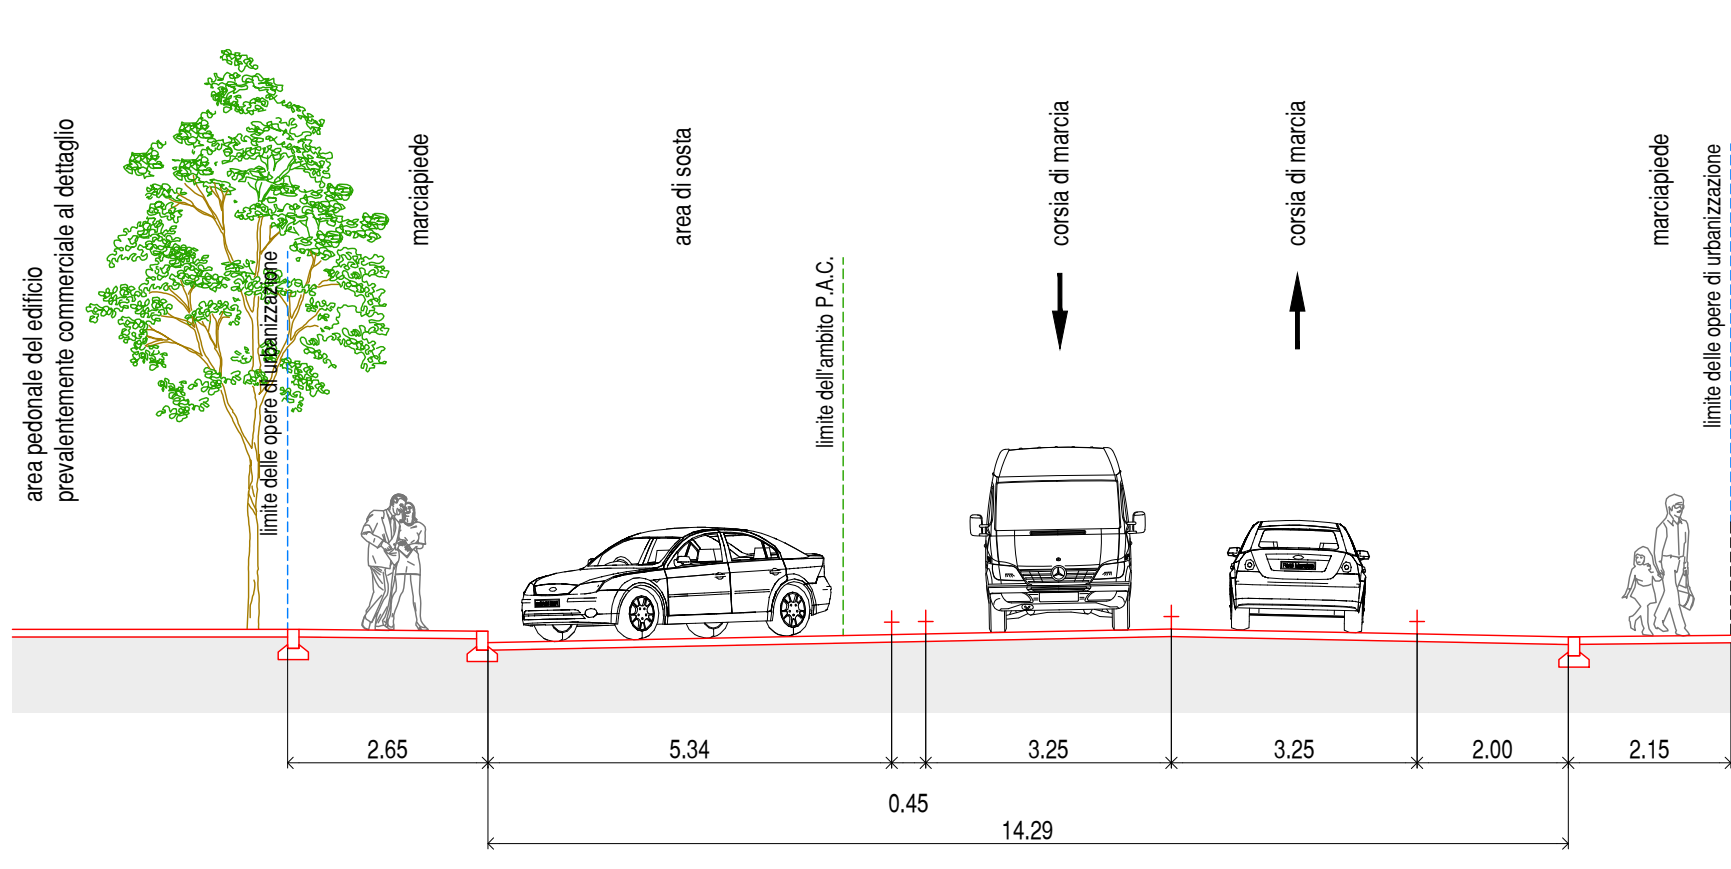

SEZIONE 35 - Via delle Settefontane
Stato di fatto

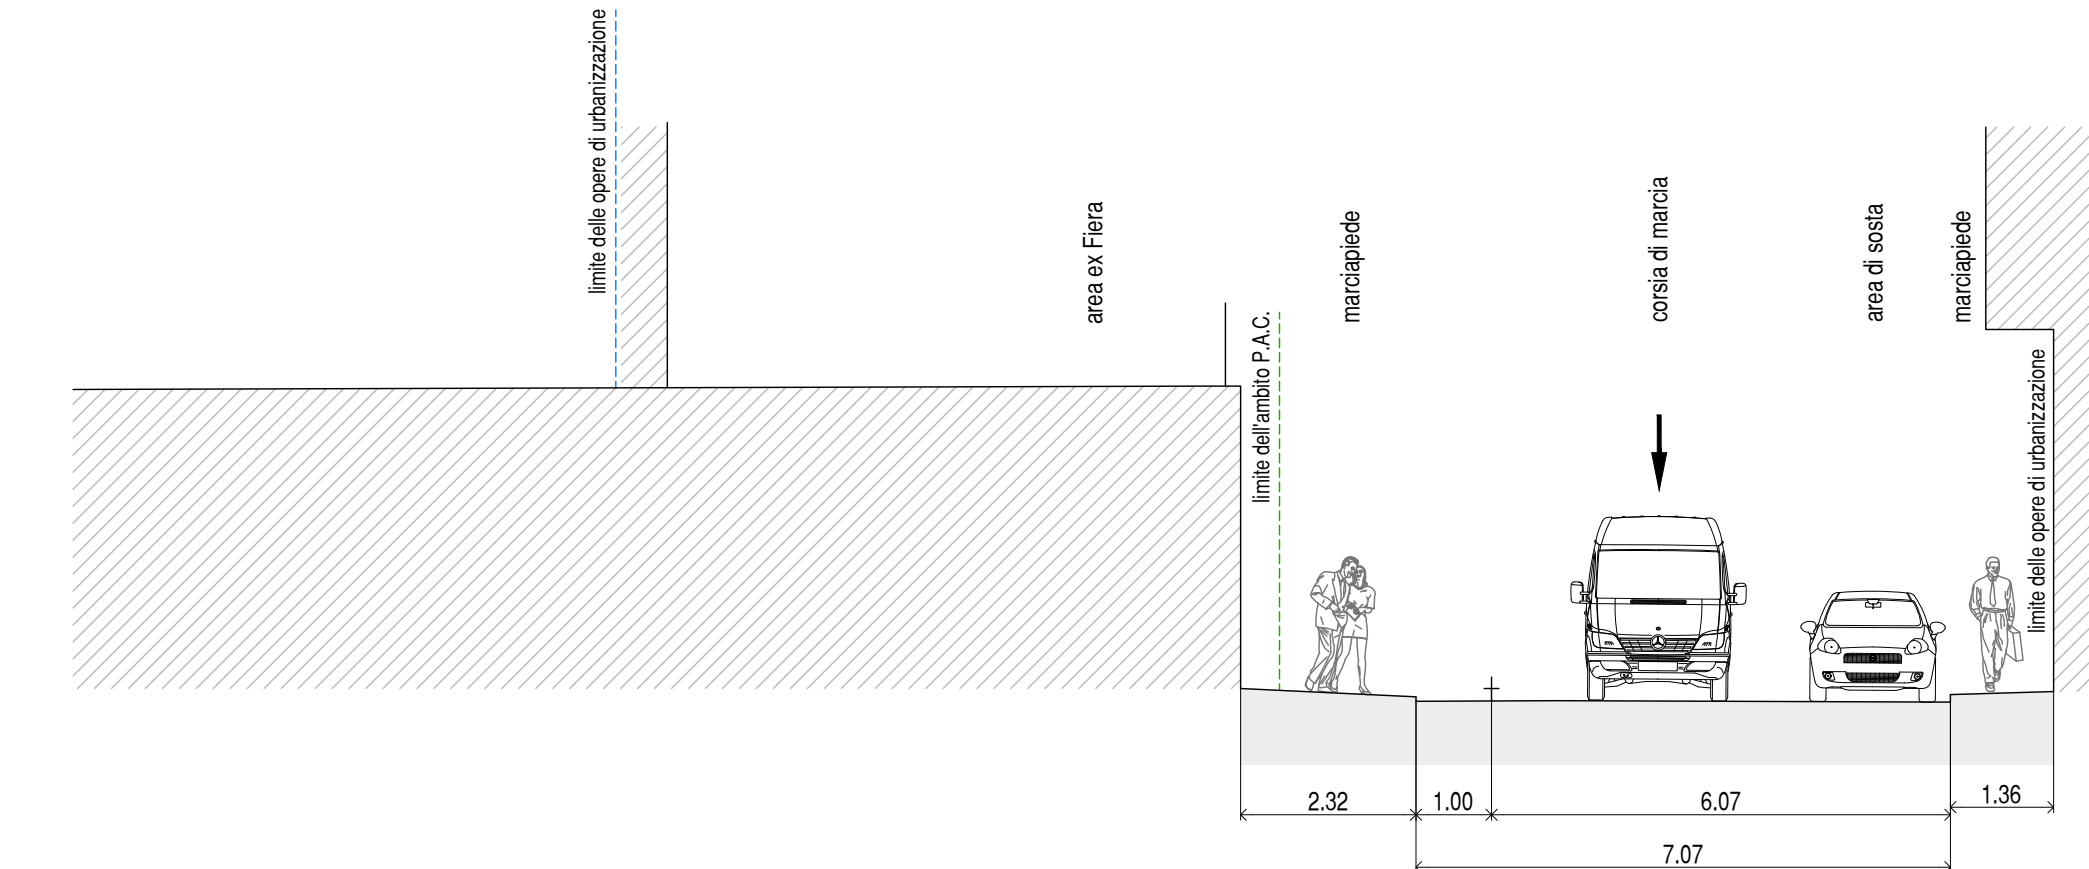

SEZIONE 35 - Via delle Settefontane
Progetto

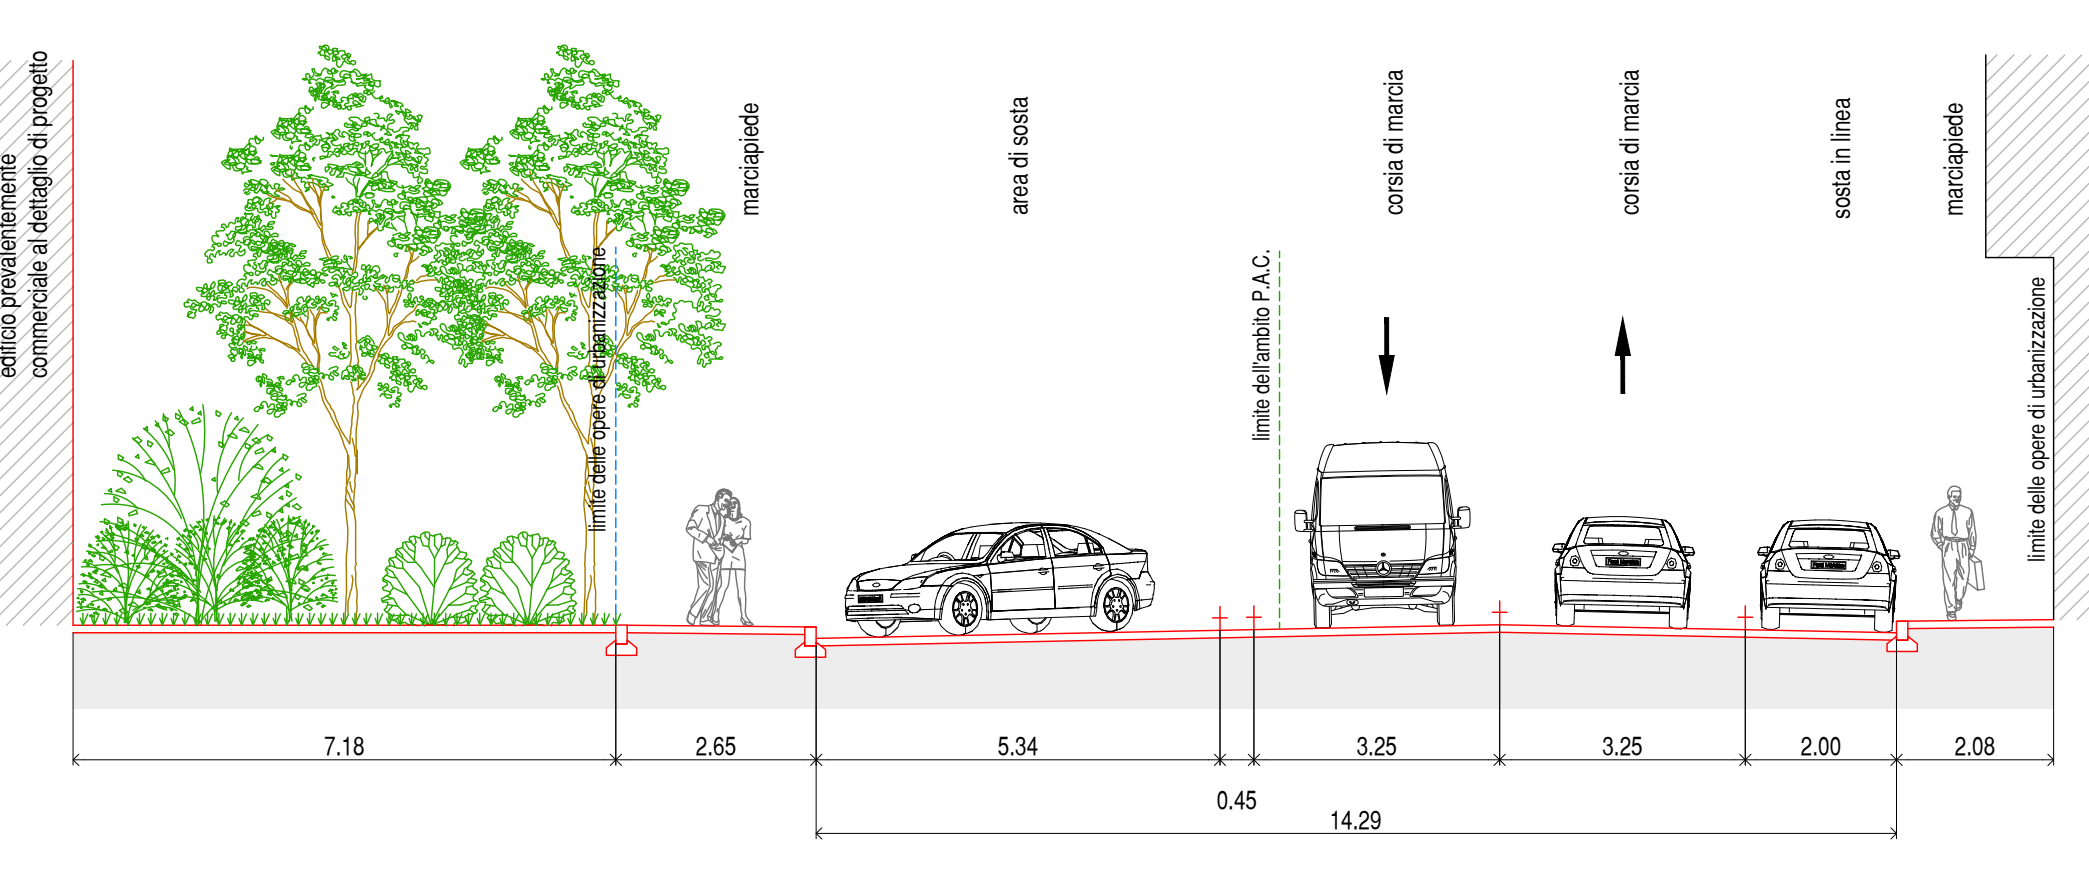

QUOTE TERRENO	0.0	0.0	0.0	0.0	0.0	0.0
DIST PARZALI TERRENO	1.48	4.59	4.59	1.32		
QUOTE PROGETTO	0.0	0.0	0.0	0.0	0.0	0.0
DIST PARZALI PROGETTO	2.50	5.58	3.25	3.25	2.00	1.77

QUOTE TERRENO	0.0	0.0	0.0	0.0	0.0	0.0
DIST PARZALI TERRENO	6.16	1.00	3.30	2.97	1.30	
QUOTE PROGETTO	0.0	0.0	0.0	0.0	0.0	0.0
DIST PARZALI PROGETTO	2.50	5.34	3.25	3.25	2.00	2.15

QUOTE TERRENO	0.0	0.0	0.0	0.0	0.0	0.0
DIST PARZALI TERRENO	2.32	1.00	0.86	5.21	1.36	
QUOTE PROGETTO	0.0	0.0	0.0	0.0	0.0	0.0
DIST PARZALI PROGETTO	7.33	2.50	5.34	3.25	3.25	2.00

Riferimento sezioni Tav. "Planimetria di progetto sovrapposta al rilievo topografico"

numerazione degli alberi da abbattere (rif. Tav. "Planimetria di progetto sovrapposta al rilievo topografico")

STATO	DEFINITIVO	DATA	21/02/2025	15/11/2024	22/07/2024	DESCRIZIONE	rispetto rilievo Area n. 18.02.2025	rispetto rilievo Area n. 18.02.2025	rispetto rilievo Area n. 18.02.2025	Studio Novarin	A.N.
LOCALIZZAZIONE	Trieste (TS)	SCALE	1:100								

COMITENTE
MID group. **CIA**
Mid Immobiliare S.r.l.
C.F. e Partita IVA: 02557360215

PROGETTAZIONE
Arch. Francesco Moreno
moreno architects


PROGETTO
Opere di urbanizzazione
del comparto "Ex Fiera"
INTERVENTI A CARATTERE PUBBLICO

TITOLO
Sezioni trasversali stradali
ELABORATO N.
PD.T10g