


SEZIONE 36 - Via del Pordenone
Stato di fatto




SEZIONE 36 - Via del Pordenone
Progetto

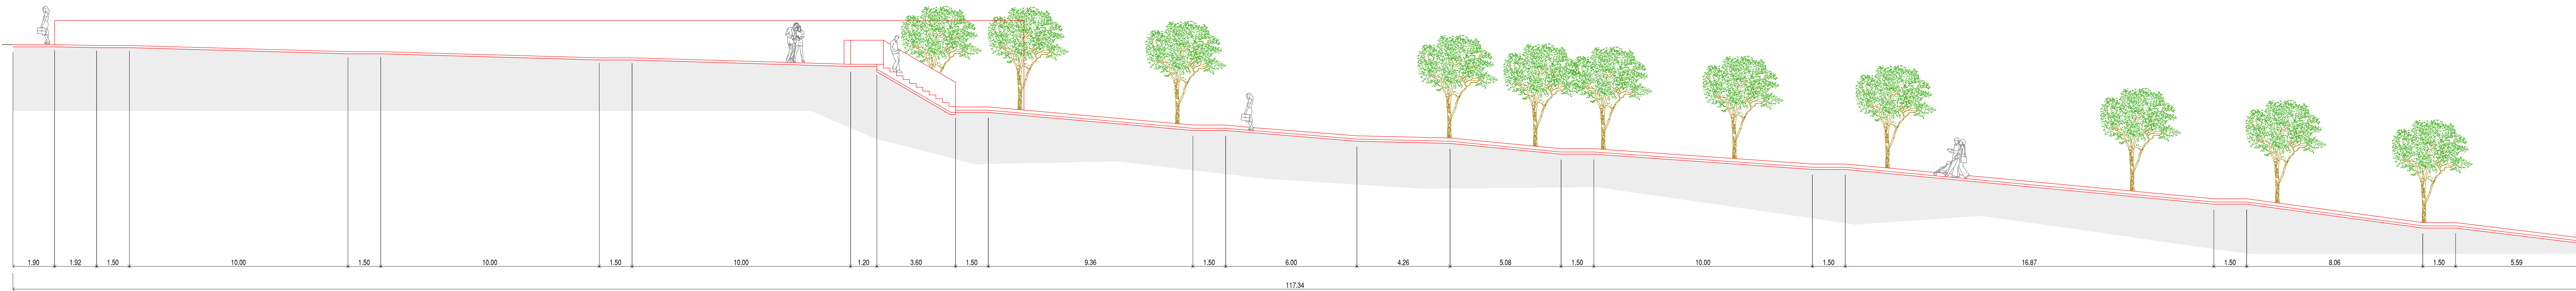

Riferimento sezioni Tav. "Planimetria di progetto sovrapposta al rilievo topografico"

xy numerazione degli alberi da abbattere (n°l. Tav. "Planimetria di progetto sovrapposta al rilievo topografico")

SEZIONE 36
CT PRF: 03.00

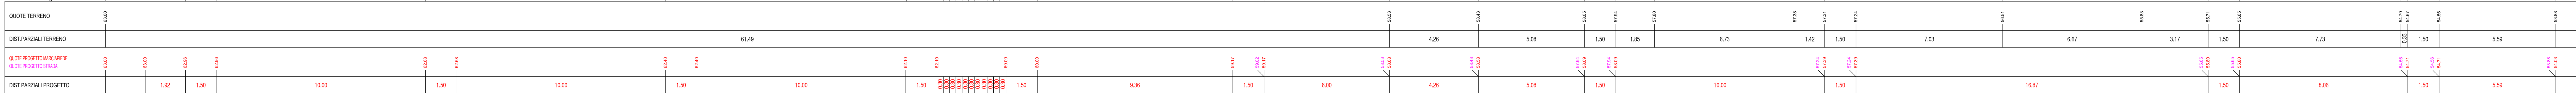

DATA	DESCRIZIONE	DVS.	APPR.
21/02/2025	regolamento della Area ex Fiera 03.00	Studio Novati	A.N.
15/11/2024	regolamento della Area ex Fiera 03.00	Studio Novati	A.N.
22/07/2024	regolamento della Area ex Fiera 03.00	Studio Novati	A.N.

STATO	DEFINITIVO	SCALA	1:100
-------	------------	-------	-------

LOCALIZZAZIONE	Trieste (TS)
----------------	--------------

COMITATO	MID group. CIA
----------	----------------

PROGETTAZIONE	Arch. Francesco Morena
---------------	------------------------

STUDIO NOVATI	via S. Maria della Pace 10, 33100 UDINE
---------------	---

PROGETTO	Opere di urbanizzazione del comparto "Ex Fiera"
----------	---

INTERVENTI A CARATTERE PUBBLICO	
---------------------------------	--

TITOLO	Sezioni trasversali stradali
--------	------------------------------

LABORATO N.	PD.T10h
-------------	---------